



**КОМИТЕТ ИМУЩЕСТВЕННЫХ ОТНОШЕНИЙ
АДМИНИСТРАЦИИ ПЕРМСКОГО МУНИЦИПАЛЬНОГО РАЙОНА**

РЕШЕНИЕ

о размещении объектов № 274

Пермский край
Пермский район

19.04.2021

Комитет имущественных отношений администрации Пермского муниципального района разрешает Акционерному обществу «Газпром газораспределение Пермь» (ИНН 5902183841, ОГРН 1025900512670, почтовый адрес: 614000, г. Пермь, ул. Петропавловская, 43)

размещение объекта «газопровод давлением до 0,6 Мпа, для размещения которого не требуется разрешение на строительство»

на землях государственная собственность на которые не разграничена

на срок 1 год с 19.04.2021 г. по 18.04.2022 г.

Местоположение: Пермский край, Пермский район, Култаевское с/п, д. Шилово, ул. Федотовская, к дому 37

Приложение: схема предполагаемых к использованию земель или части земельного участка.

Председатель комитета
имущественных отношений
администрации Пермского
муниципального района



(подпись, печать)

Г.В. Мюресов

Схема предполагаемых к использованию земель или части земельного участка

Объект: Газопровод давлением до 0,6 Мпа, для размещения которого не требуется разрешения на строительство
 Местоположение: расположенных по адресу: Пермский край, р-н Пермский, с/п Култаевское, д. Шилово, ул. Федотовская, к дому 37

Каталог координат, м

№ точки границы	X	Y
n1	508010.88	2211046.55
n2	508014.12	2211044.15
n3	508014.62	2211045.09
n4	508025.49	2211036.16
n5	508030.49	2211029.28
n6	508029.40	2211009.53
n7	508028.12	2210995.12
n8	508039.01	2210977.09
n9	508044.19	2210972.37
n10	508069.84	2210959.48
n11	508103.51	2210948.64
n12	508111.86	2210948.28
n13	508119.19	2210951.27
n14	508117.69	2210954.97
n15	508111.16	2210952.32
n16	508104.23	2210952.62
n17	508071.36	2210963.20
n18	508046.47	2210975.69
n19	508042.13	2210979.65
n20	508032.22	2210996.06
n21	508033.40	2211009.25
n22	508034.52	2211029.65
n23	508034.71	2211032.76
n24	508032.83	2211032.87
n25	508028.43	2211038.92
n26	508015.91	2211049.21
n27	508012.64	2211051.52
n28	508010.40	2211048.20
n29	508011.40	2211047.53
n1	508010.88	2211046.55

Площадь земель или части земельного участка, кв.м.: 681

Категория земель: земли населенных пунктов

Вид разрешенного использования: -

Описание границ смежных землепользователей:

От точки n1 до точки n2 - земельный участок с кадастровым номером 59:32:1450002:314


От точки n2 до точки n3 - земельный участок с кадастровым номером 59:32:1450002:317

От точки n3 до точки n31 - земли общего пользования

От точки n31 до точки n1 - земельный участок с кадастровым номером 59:32:1450002:317

Условные обозначения:

- предполагаемый участок земель, на которых планируется размещение объекта
- :314 - границы и номер земельного участка, сведения о которых внесены в ЕГРН
- :540 - границы и номер объекта капитального строительства, сведения о которых внесены в ЕГРН
- 59:32-6.1078 - зоны с особыми условиями использования территории, сведения о которых внесены в ЕГРН
- :3У1 - обозначение запрашиваемого земельного участка
- n1 - характерная точка границ земель или части земельного участка
- граница кадастрового квартала
- 59:32:1450002 - номер кадастрового квартала

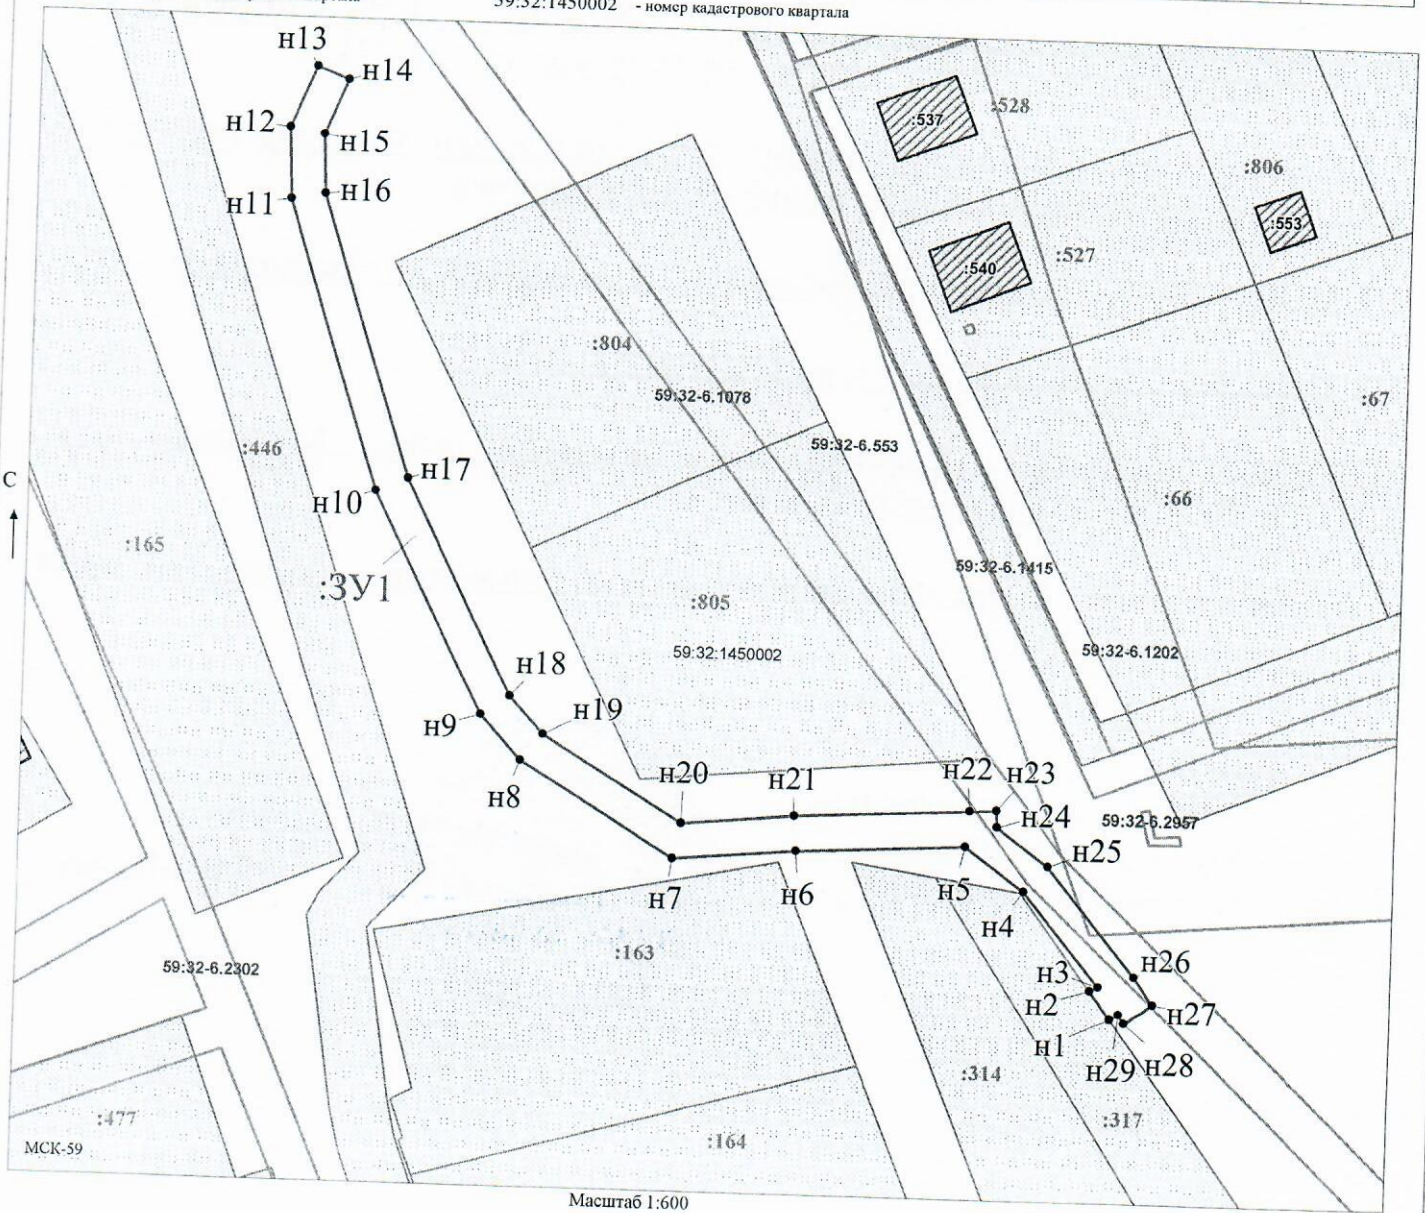

Масштаб 1:600

Заявитель: _____ / Егошина И.В.
 (подпись, расшифровка подписи)

МП
 (для юридических лиц
 и индивидуальных предпринимателей)