



**КОМИТЕТ ИМУЩЕСТВЕННЫХ ОТНОШЕНИЙ
АДМИНИСТРАЦИИ ПЕРМСКОГО МУНИЦИПАЛЬНОГО РАЙОНА**

РЕШЕНИЕ

о размещении объектов № 292

Пермский край
Пермский район

22.04.2021

Комитет имущественных отношений администрации Пермского муниципального района разрешает Открытому акционерному обществу «Межрегиональная распределительная сетевая компания Урала» (ИНН 6671163413, ОГРН 1056604000970, почтовый адрес: 614017, г. Пермь, ул. Инженерная, д. 17)

размещение объекта «Строительство ВЛ 0,4 кВ с установкой ПУ для электроснабжения объекта для сельскохозяйственного производства по адресу: Пермский край, Пермский район, Усть-Качкинское с/п, п. Красный Восход (4500064563)»

на землях государственная собственность на которые не разграничена

на срок бессрочно

Местоположение: Пермский край, Пермский район, Усть-Качкинское с/п, п. Красный Восход

Приложение: схема предполагаемых к использованию земель или части земельного участка.

Председатель комитета
имущественных отношений
администрации Пермского
муниципального района

(подпись, печать)

Г.В. Мюресов



Схема предполагаемых к использованию земель или части земельного участка

Объект: «Строительство ВЛ 0,4 кВ с установкой ПУ для электроснабжения объекта для сельскохозяйственного производства по адресу: Пермский край, Пермский район, Усть-Качкинское с/п, п.Красный Восход (4500064563)».


Местоположение: Пермский край, Пермский район, Усть-Качкинское с/п, п.Красный Восход

Площадь земель или части земельного участка, кв.м.: 1147.5

Категория земель: Земли населенных пунктов

Вид разрешенного использования земельного участка:

Цель использования: под объекты инженерного оборудования Электроснабжения ("Строительство ВЛ 0,4 кВ с установкой ПУ для электроснабжения объекта для сельскохозяйственного производства по адресу: Пермский край, Пермский район, Усть-Качкинское с/п, п.Красный Восход (4500064563)»).

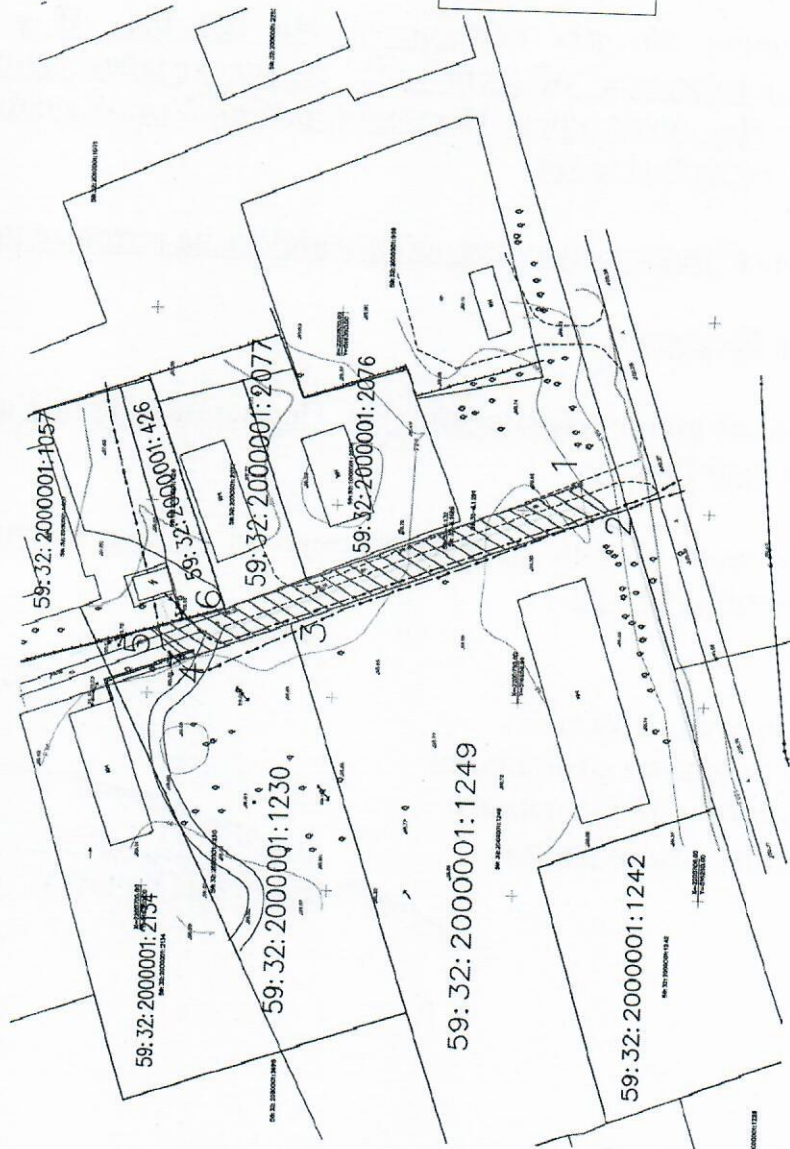

Координаты характерных точек

№	X	Y
1	516235.19	2200806.77
2	516225.52	2200799.71
3	516311.83	2200768.83
4	516339.35	2200759.05
5	516349.47	2200766.55
6	516329.64	2200772.04
1	516235.19	2200806.77

Условные обозначения:

- предполагаемы к использованию земли
- Граница земельного участка, сведения о котором внесены в ГКН
- 1 характерные точки границы испрашиваемого земельного участка

Описание границ смежных землепользователей:
1-6 - территория муниципальной собственности

Масштаб 1:2000

Заявитель: /В.Н. Ломов
(представитель по доверенности)