



**КОМИТЕТ ИМУЩЕСТВЕННЫХ ОТНОШЕНИЙ  
АДМИНИСТРАЦИИ ПЕРМСКОГО МУНИЦИПАЛЬНОГО РАЙОНА**

**РЕШЕНИЕ**

о размещении объектов № 296

Пермский край  
Пермский район

26.04.2021

Комитет имущественных отношений администрации Пермского муниципального района разрешает Акционерному обществу «Газпром газораспределение Пермь» (ИНН 5902183841, ОГРН 2125902017723, почтовый адрес: 614000, г. Пермь, ул. Петропавловская, 43)

размещение объекта «газопровод давлением до 0,6 Мпа, для размещения которого не требуется разрешение на строительство»

на землях государственная собственность на которые не разграничена

на срок 1 год с 26.04.2021 г. по 25.04.2022 г.

Местоположение: Пермский край, Пермский район, Юго-Камское с/п, п. Юго-Камский, ул. Трудовая, к дому 5.

Приложение: схема предполагаемых к использованию земель или части земельного участка.

Председатель комитета имущественных  
отношений администрации Пермского  
муниципального района

  
(подпись, печать)

Г.В. Мюресов



## Схема предполагаемых к использованию земель или части земельного участка

Объект: Газопровод давлением до 0,6 Мпа, для размещения которого не требуется разрешения на строительство

Местоположение: расположенных по адресу: Пермский край, Пермский р-н, Юго-Камское с/пос., п. Юго-Камский, ул. Трудовая, к дому 5

Каталог координат, м

Площадь земель или части земельного участка, кв.м.: 331

Категория земель: земли населенных пунктов

Вид разрешенного использования: -

Описание границ смежных землепользователей:


От точки н1 до точки н2 - земельный участок с кадастровым номером 59:32:0100009:6687

От точки н2 до точки н1 - земли общего пользования

№ точки границы	X	Y
н1	484772.40	2191833.66
н2	484776.77	2191833.35
н3	484787.10	2191852.87
н4	484815.00	2191874.50
н5	484828.34	2191885.49
н6	484832.55	2191884.48
н7	484833.47	2191888.38
н8	484827.32	2191889.83
н9	484812.50	2191877.62
н10	484783.97	2191855.51
н1	484772.40	2191833.66

### Условные обозначения:

- предполагаемый участок земель, на которых планируется размещение объекта
- :6687 - границы и номер земельного участка, сведения о которых внесены в ЕГРН
- :10161 - границы и номер объекта капитального строительства, сведения о которых внесены в ЕГРН
- граница кадастрового квартала
- 59:32-6.2619 - зоны с особыми условиями использования территории, сведения о которых внесены в ЕГРН
- :3У1 - обозначение запрашиваемого земельного участка
- н1 - характерная точка границ земель или части земельного участка
- 59:32:0100009 - номер кадастрового квартала

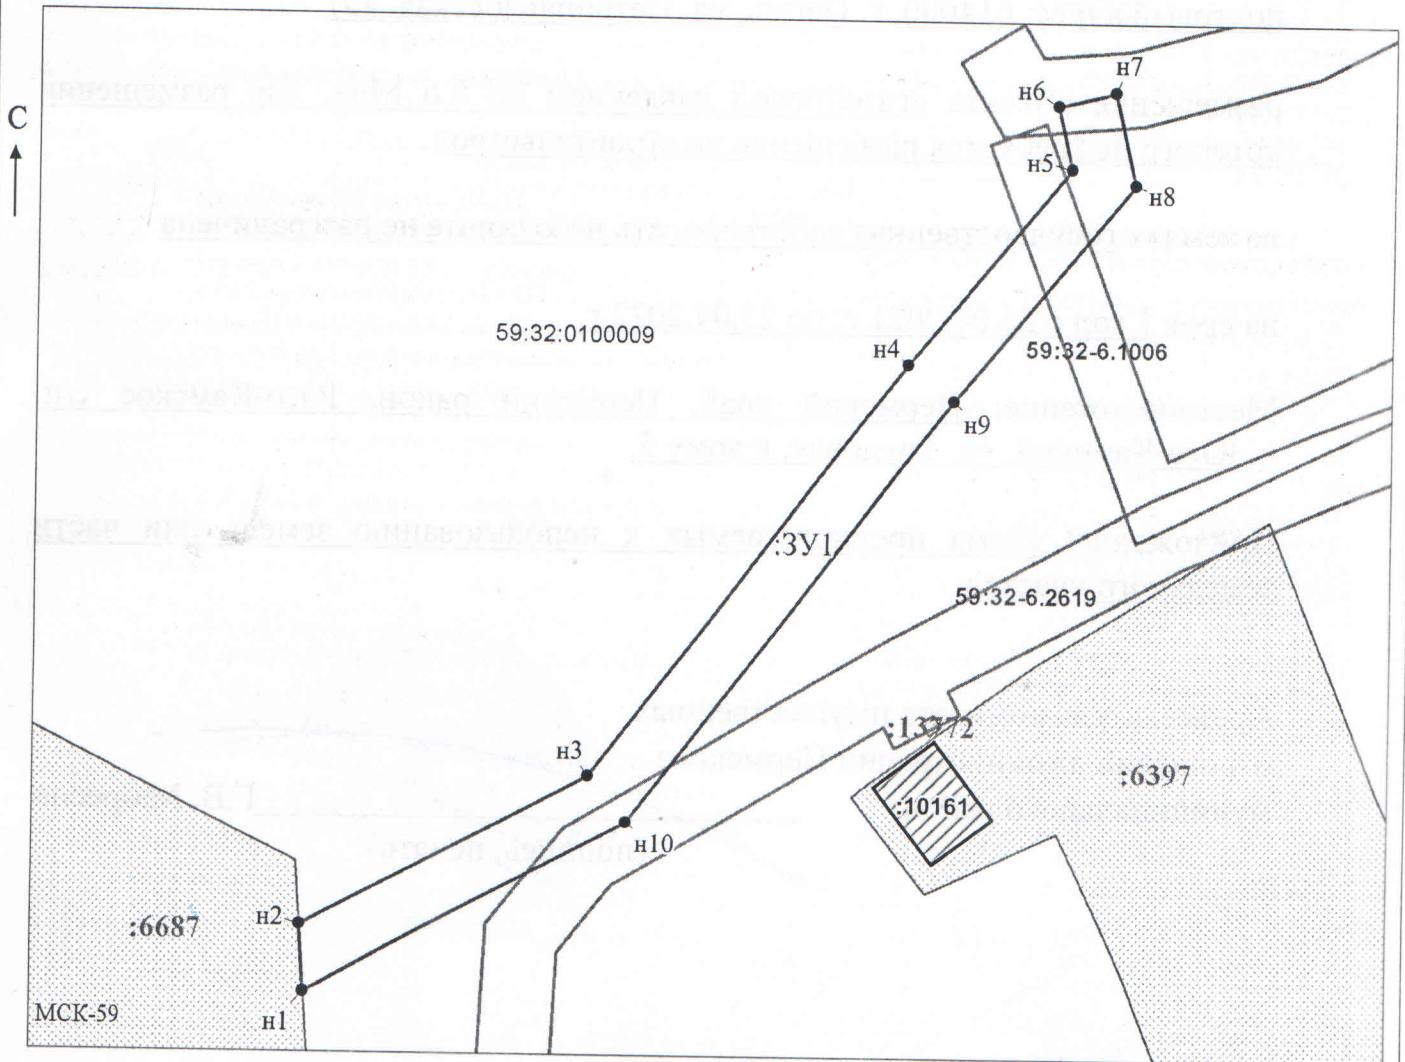

Заявитель: \_\_\_\_\_ / Егошина И.В.  
 (подпись, расшифровка подписи)

МП \_\_\_\_\_  
 (для юридических лиц и индивидуальных предпринимателей)