



**КОМИТЕТ ИМУЩЕСТВЕННЫХ ОТНОШЕНИЙ
АДМИНИСТРАЦИИ ПЕРМСКОГО МУНИЦИПАЛЬНОГО РАЙОНА**

РЕШЕНИЕ

о размещении объектов № 80

Пермский край
Пермский район

08.02.2021

Комитет имущественных отношений администрации Пермского муниципального района разрешает Акционерному обществу «Газпром газораспределение Пермь» (ИНН 5902183841, ОГРН 1025900512670, почтовый адрес: 614000, г. Пермь, ул. Петропавловская, 43)

размещение объекта «газопровод давлением до 0,6 Мпа, для размещения которого не требуется разрешение на строительство»

на землях государственная собственность на которые не разграничена

на срок 1 год с 08.02.2021 г. по 07.02.2022 г.

Местоположение: Пермский край, Пермский район, Култаевское с/п, с. Култаево, к участку с кадастровым номером 59:32:0680001:11097

Приложение: схема предполагаемых к использованию земель или части земельного участка.

Председатель комитета
имущественных отношений
администрации Пермского
муниципального района


(подпись, печать)

Г.В. Мюресов

Схема предполагаемых к использованию земель или части земельного участка

Объект: Газопровод давлением до 0,6 Мпа включительно, для размещения которого не требуется разрешения на строительство

Местоположение: расположенным рядом с домом, по адресу:

Пермский край, Пермский район, Култаевское с/п. с. Култаево, к уч. с кад. 59:32:0680001:11097

Площадь земель или части земельного участка, кв.м.: 183

Категория земель: земли населенных пунктов

Вид разрешенного использования: -

Описание границ смежных землепользователей:

От точки н1 до точки н2 - земельный участок с кадастровым номером 59:32:680001:11097

От точки н2 до точки н3 - земельный участок с кадастровым номером 59:32:680001:11297

От точки н3 до точки н5 - земельный участок с кадастровым номером 59:32:680001:9723

От точки н5 до точки н8 - земли общего пользования

От точки н8 до точки н11 - земельный участок с кадастровым номером 59:32:680001:9480

От точки н11 до точки н13 - земельный участок с кадастровым номером 59:32:680001:9479

От точки н13 до точки н1 - земли общего пользования


Каталог координат, м

№ точки границы	X	Y
п1	504294.94	2213061.40
п2	504289.96	2213066.15
п3	504284.81	2213071.04
п4	504278.73	2213077.06
п5	504280.88	2213079.29
п6	504279.82	2213080.26
п7	504272.43	2213072.11
п8	504273.23	2213071.38
п9	504273.76	2213071.22
п10	504277.65	2213068.21
п11	504282.24	2213063.59
п12	504286.85	2213058.95
п13	504288.11	2213057.80
п14	504294.28	2213056.91

Условные обозначения:

- предполагаемый участок земель, на которых планируется размещение объекта
- :11097 - границы и номер земельного участка, сведения о которых внесены в ЕГРН
- границы и номер объекта капитального строительства, сведения о которых внесены в ЕГРН
- граница кадастрового квартала

- 59:32-6.553 - зоны с особыми условиями использования территории, сведения о которых внесены в ЕГРН
- :3У1 - обозначение запрашиваемого земельного участка
- н1 - характерная точка границ земель или части земельного участка
- 59:32:0680001 - номер кадастрового квартала

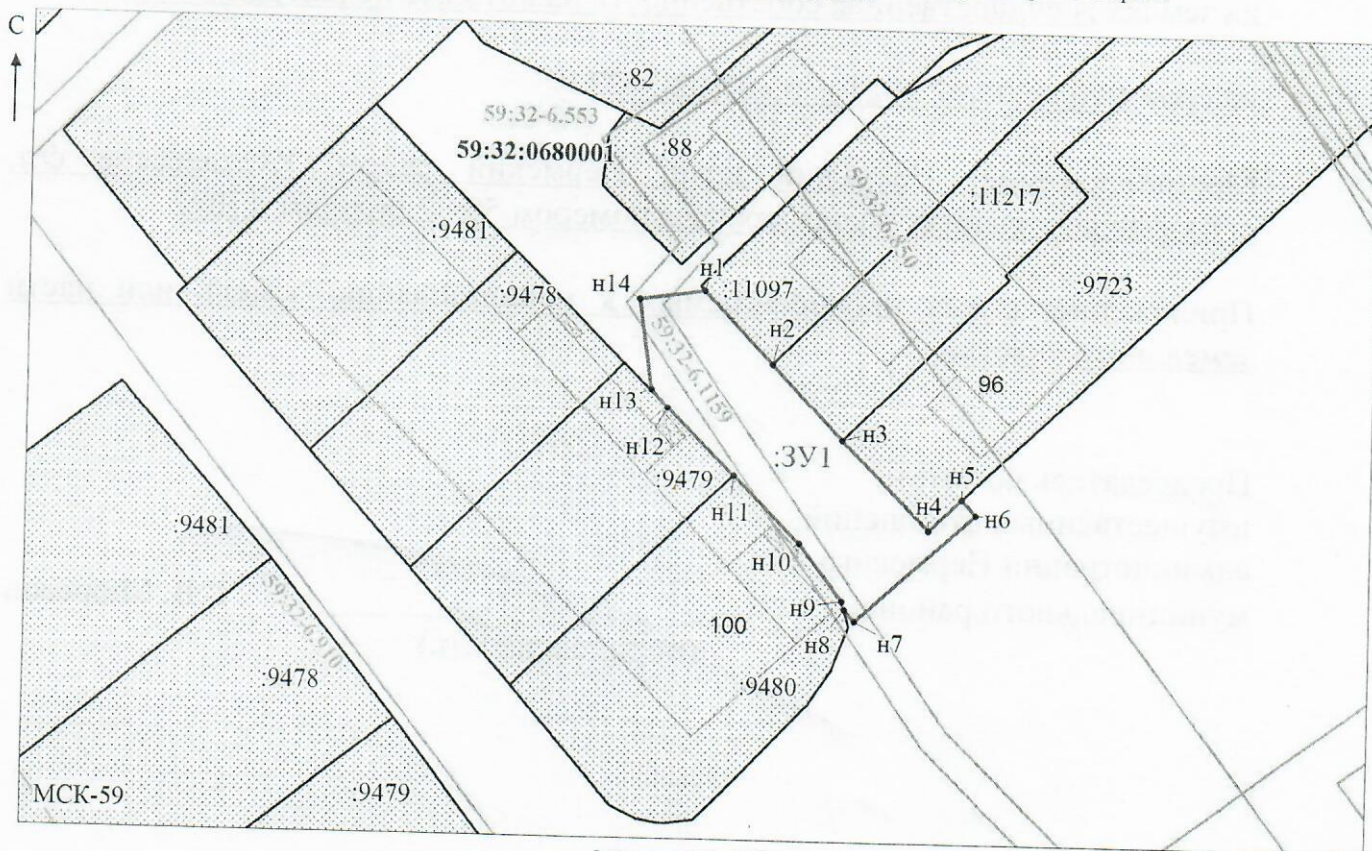

Масштаб 1: 500

Заявитель: _____

И.В. Егошина

/ Егошина И.В.

МП

(подпись, расшифровка подписи)

(для юридических лиц
и индивидуальных предпринимателей)