



**КОМИТЕТ ИМУЩЕСТВЕННЫХ ОТНОШЕНИЙ
АДМИНИСТРАЦИИ ПЕРМСКОГО МУНИЦИПАЛЬНОГО РАЙОНА**

РЕШЕНИЕ

о размещении объектов № 776

Пермский край
Пермский район

06.09.2021

Комитет имущественных отношений администрации Пермского муниципального района разрешает Акционерному обществу «Газпром газораспределение Пермь» (ИНН 5902183841, ОГРН 1025900512670, почтовый адрес: 614000, г. Пермь, ул. Петропавловская, 43)

размещение объекта: «газопровод давлением до 1,2 Мпа, для размещения которого не требуется разрешение на строительство»

на землях государственная собственность на которые не разграничена

на срок 1 год с 06.09.2021г. по 05.09.2022г.

Местоположение: Пермский край, Пермский район, Кукуштанское с/п. п. Кукуштан, ул. Советская, к дому 1в.

Приложение: схема предполагаемых к использованию земель или земельных участков.

И.о. председателя комитета
имущественных отношений администрации
Пермского муниципального района

(подпись, печать)



М.В. Королева

Схема предполагаемых к использованию земель или части земельного участка

Объект: Газопровод давлением до 1,2 Мпа включительно, для размещения которого не требуется разрешения на строительство

Местоположение: расположенным по адресу:

Пермский край, Пермский район, Кукуштанское сельское поселение, п. Кукуштан, ул. Советская, к.дому 1в

Категория земель: земли населенных пунктов

Вид разрешенного использования: -

Описание границ смежных землепользователей:

- От точки n1 до точки n2 - земельный участок с кадастровым номером 59:32:0010003:1236
- От точки n2 до точки n3 - земельный участок с кадастровым номером 59:32:0010003:5271
- От точки n3 до точки n4 - земельный участок с кадастровым номером 59:32:0010003:7956
- От точки n4 до точки n8 - земли общего пользования
- От точки n8 до точки n9 - земельный участок с кадастровым номером 59:32:0010003:9607
- От точки n9 до точки n10 - земельный участок с кадастровым номером 59:32:0010003:9606
- От точки n10 до точки n11 - земельный участок с кадастровым номером 59:32:0010003:9605
- От точки n11 до точки n12 - земельный участок с кадастровым номером 59:32:0010003:1229
- От точки n12 до точки n13 - земельный участок с кадастровым номером 59:32:0010003:1228
- От точки n13 до точки n14 - земельный участок с кадастровым номером 59:32:0010003:600
- От точки n14 до точки n1 - земли общего пользования


Каталог координат, м

№ точки границы	X	Y
n1	477627.30	2246749.61
n2	477622.69	2246753.67
n3	477595.78	2246777.79
n4	477574.12	2246827.00
n5	477565.52	2246822.81
n6	477567.40	2246819.18
n7	477589.87	2246773.10
n8	477607.36	2246754.65
n9	477618.54	2246744.46
n10	477628.80	2246735.11
n11	477638.59	2246726.19
n12	477654.82	2246711.29
n13	477672.06	2246695.51
n14	477698.78	2246671.44
n15	477702.57	2246675.35
n16	477642.89	2246733.16

Условные обозначения:

- предполагаемый участок земель, на которых планируется размещение объекта
- границы и номер земельного участка, сведения о которых внесены в ЕГРН
- границы и номер объекта капитального строительства, сведения о которых внесены в ЕГРН
- границы кадастрового квартала

- зоны с особыми условиями использования территории, сведения о которых внесены в ЕГРН
- обозначение запрашиваемого земельного участка
- характерная точка границ земель или части земельного участка
- 59:32:0010003 - номер кадастрового квартала

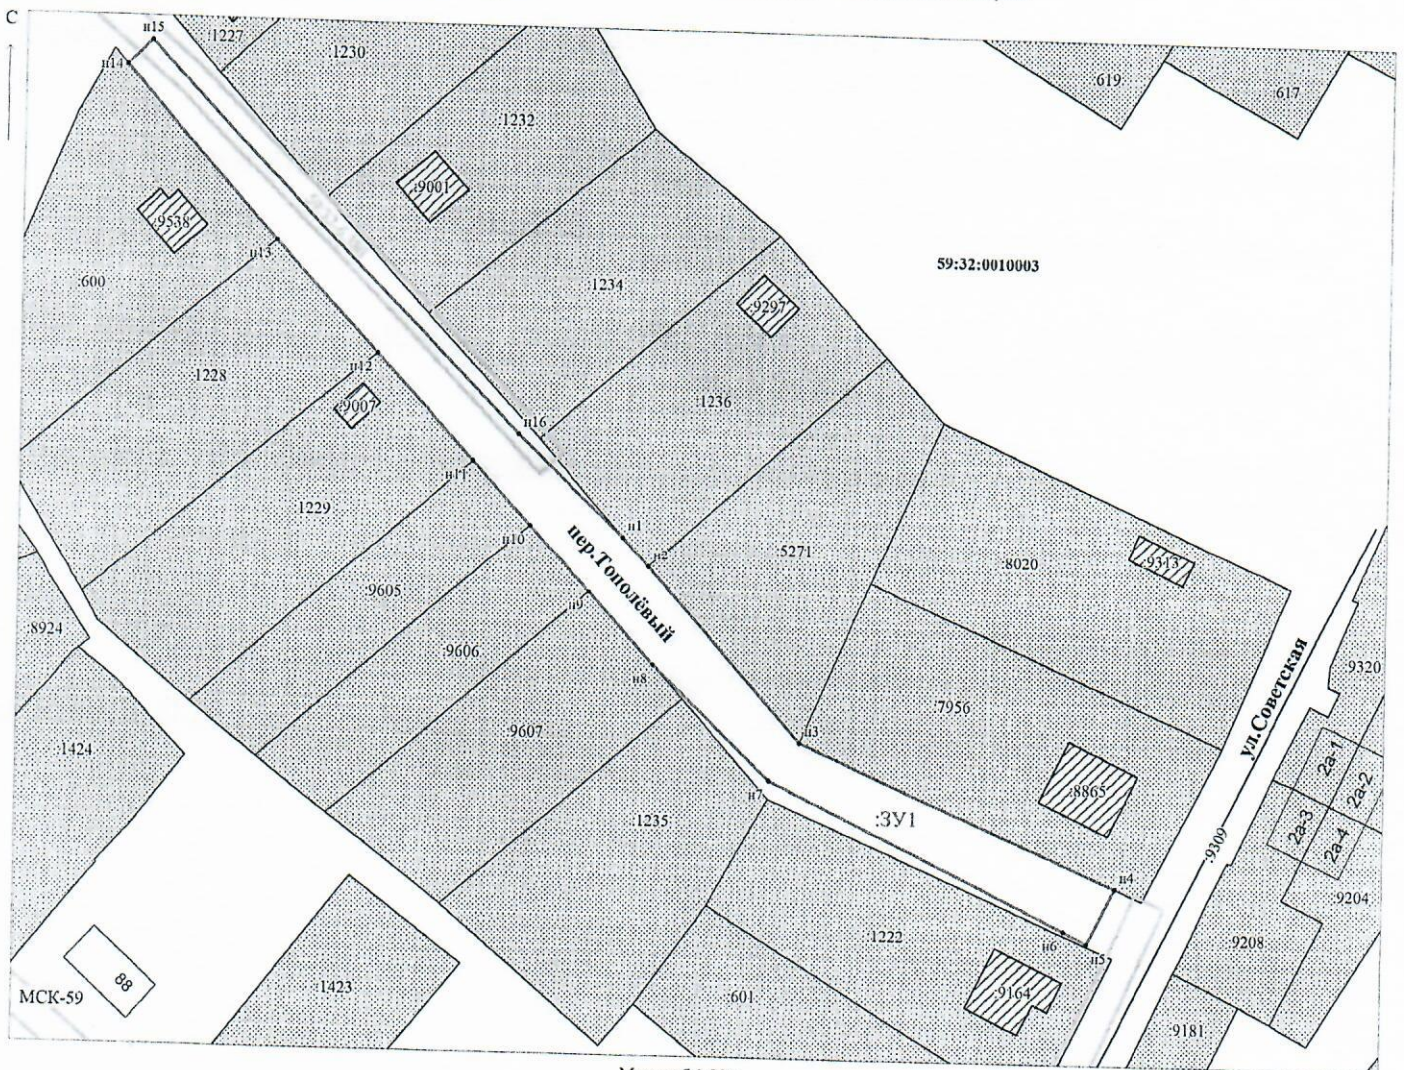

Масштаб 1:800

Заявитель: Егошина И.В.
 МП (подпись, расшифровка подписи)
 (для юридических лиц и индивидуальных предпринимателей)