



**КОМИТЕТ ИМУЩЕСТВЕННЫХ ОТНОШЕНИЙ
АДМИНИСТРАЦИИ ПЕРМСКОГО МУНИЦИПАЛЬНОГО РАЙОНА**

РЕШЕНИЕ № 101
о размещении объектов № _____

Пермский край
Пермский район

12.02.2021

Комитет имущественных отношений администрации Пермского муниципального района разрешает Акционерному обществу «Газпром газораспределение Пермь» (ИНН 5902183841, ОГРН 1025900512670, почтовый адрес: 614000, г. Пермь, ул. Петропавловская, 43)

размещение объекта «газопровод давлением до 0,6 Мпа, для размещения которого не требуется разрешение на строительство к жилому дому по адресу: Пермский край, Пермский район, Хохловское с/п, д. Заозерье, ул. Луговая, 7»

на землях государственная собственность на которые не разграничена

на срок 1 год с 12.02.2021 г. по 11.01.2022 г.

Местоположение: Пермский край, Пермский район, Хохловское с/п, д. Заозерье, ул. Луговая.

Приложение: схема предполагаемых к использованию земель или части земельного участка.

Председатель комитета
имущественных отношений администрации
Пермского муниципального района



(подпись, печать)

Г.В. Мюресов

Схема предполагаемых к использованию земель или части земельного участка

Объект: Газопровод давлением до 0,6 Мпа. для размещения которого не требуется разрешения на строительство к жилому дому по адресу: Пермский край, Пермский район, Хохловское с/п, д. Заозерье, ул. Луговая, 7;
 Местоположение: Пермский край, Пермский район, Хохловское с/п, д. Заозерье, ул. Луговая;
 Площадь земель или части земельного участка: 55 м²;
 Категория земель: земли населенных пунктов;
 Вид разрешенного использования: -
 Система координат МСК59

Каталог координат, м


№ точки границ	X	Y
н1	536897.59	2236524.68
н2	536902.65	2236526.87
н3	536898.51	2236536.01
н4	536893.47	2236533.80

Описание границ смежных землепользователей:

Граница н1-н2, н3-н4 - земельный участок 59:32:0000000:13864;

Граница н2-н3 - земельный участок 59:32:0000000:2241;

Границы н4-н1 - земли общего пользования.

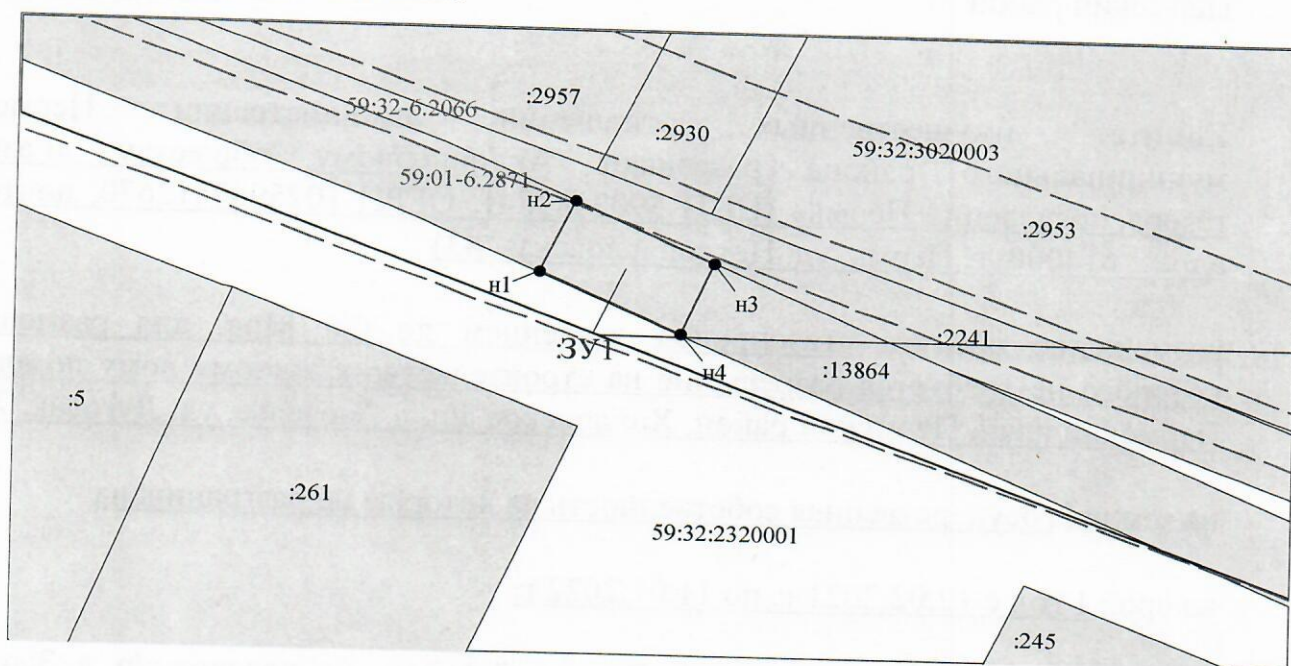

Масштаб 1:500

Условные обозначения:

- Граница охранных и территориальных зон
- Существующая часть границы, сведения о которой достаточны для определения её местоположения
- Характерная точка границы, сведения о которой позволяют однозначно определить ее положение на местности
- :17 Кадастровый номер земельного участка
- Граница кадастрового деления
- 59:01:4011330 Номер кадастрового квартала по сведениям ГКН
- н1 Обозначение характерной точки границ
- Граница образуемого земельного участка
- :3У1 Обозначение образуемого земельного участка
- Ж-4 Обозначение территориальной зоны
- 59.01.2.210 Обозначение охранной зоны

Заявитель: АО "Газпром газораспределение Пермь" по доверенности А.К. Порубов
 (подпись, расшифровка подписи)
 МП (для юридических лиц и индивидуальных предпринимателей)

