



**КОМИТЕТ ИМУЩЕСТВЕННЫХ ОТНОШЕНИЙ  
АДМИНИСТРАЦИИ ПЕРМСКОГО МУНИЦИПАЛЬНОГО РАЙОНА**

**РЕШЕНИЕ** \_\_\_\_\_ 102  
о размещении объектов № \_\_\_\_\_

Пермский край  
Пермский район

12.02.2021

Комитет имущественных отношений администрации Пермского муниципального района разрешает Акционерному обществу «Газпром газораспределение Пермь» (ИНН 5902183841, ОГРН 1025900512670, почтовый адрес: 614000, г. Пермь, ул. Петропавловская, 43)

размещение объекта «газопровод давлением до 0,6 Мпа, для размещения которого не требуется разрешение на строительство к жилому дому по адресу: Пермский край, Пермский район, Хохловское с/п, д. Заозерье, ул. Луговая, 7»

на землях государственная собственность на которые не разграничена

на срок 1 год с 12.02.2021 г. по 11.01.2022 г.

Местоположение: Пермский край, Пермский район, Хохловское с/п, д. Заозерье, ул. Луговая.

Приложение: схема предполагаемых к использованию земель или части земельного участка.

Председатель комитета  
имущественных отношений администрации  
Пермского муниципального района

Г.В. Мюресов

(подпись, печать)




## Схема предполагаемых к использованию земель или части земельного участка

Объект: Газопровод давлением до 0,6 Мпа. для размещения которого не требуется разрешения на строительство к жилому дому по адресу: Пермский край, Пермский район, Хохловское с/п, д. Заозерье, ул. Луговая, 7;  
 Местоположение: Пермский край, Пермский район, Хохловское с/п, д. Заозерье, ул. Луговая;  
 Площадь земель или части земельного участка: 30 м<sup>2</sup>;  
 Категория земель: земли населенных пунктов;  
 Вид разрешенного использования: -  
 Система координат МСК59

Каталог координат, м

№ точки границ	X	Y
н1	536902.65	2236526.87
н2	536905.02	2236527.88
1	536904.91	2236528.17
2	536902.10	2236535.70
н3	536901.43	2236537.49
н4	536898.51	2236536.01

Описание границ смежных землепользователей:  
 Граница н1-н2, н3-н4 - земельный участок 59:32:0000000:2241;  
 Граница н2-1 - земельный участок 59:32:3020003:2957;  
 Граница 1-2 - земельный участок 59:32:3020003:2930;  
 Граница 2-н3 - земельный участок 59:32:3020003:2953;  
 Граница н4-н1 - земельный участок 59:32:0000000:13864.

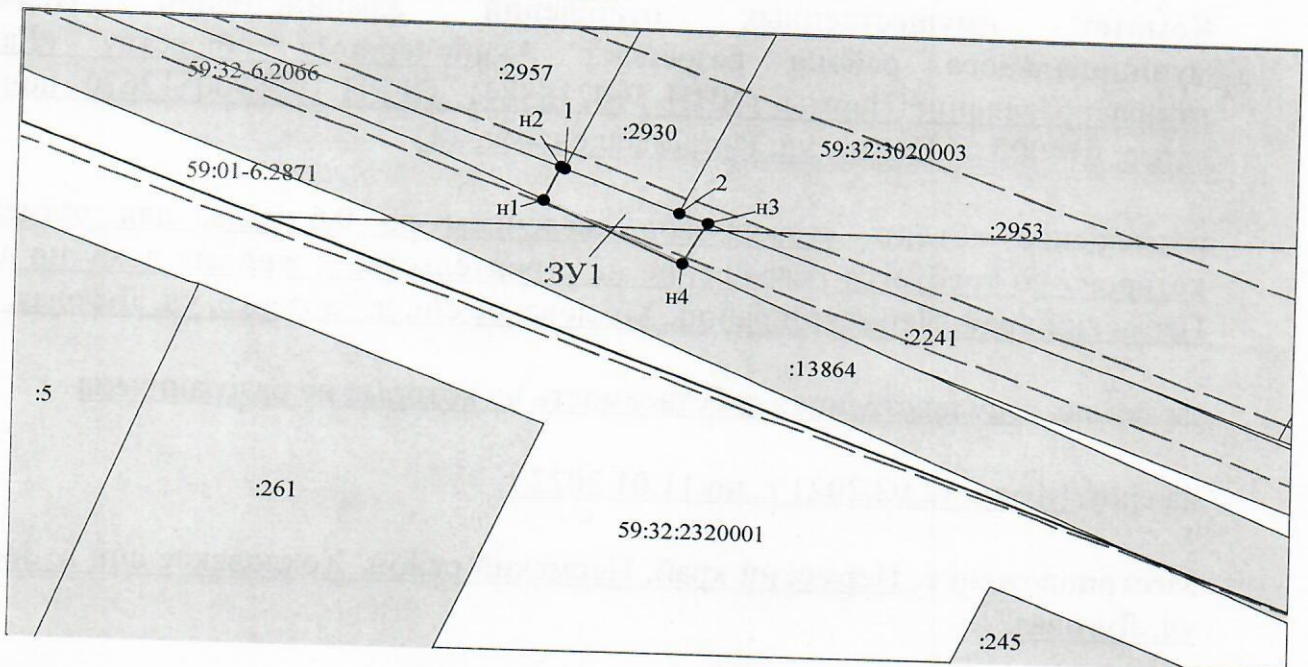

Масштаб 1:500

**Условные обозначения:**

- Граница охранных и территориальных зон
- Существующая часть границы, сведения о которой достаточны для определения её местоположения
- Характерная точка границы, сведения о которой позволяют однозначно определить ее положение на местности
- :17 Кадастровый номер земельного участка
- Граница кадастрового деления
- 59:01:4011330 Номер кадастрового квартала по сведениям ГКН
- н1 Обозначение характерной точки границ
- Граница образуемого земельного участка
- :ЗУ1 Обозначение образуемого земельного участка
- Ж-4 Обозначение территориальной зоны
- 59:01:2.210 Обозначение охранный зоны

Заявитель:

**АО "Газпром газораспределение Пермь" по доверенности А.К. Порубов**  
 (подпись, расшифровка подписи)  
 МП (для юридических лиц и индивидуальных предпринимателей)

