



**КОМИТЕТ ИМУЩЕСТВЕННЫХ ОТНОШЕНИЙ
АДМИНИСТРАЦИИ ПЕРМСКОГО МУНИЦИПАЛЬНОГО РАЙОНА**

РЕШЕНИЕ
о размещении объектов № 103

Пермский край
Пермский район

15.02.2021

Комитет имущественных отношений администрации Пермского муниципального района разрешает Акционерному обществу «Газпром газораспределение Пермь» (ИНН 5902183841, ОГРН 1025900512670, почтовый адрес: 614000, г. Пермь, ул. Петропавловская, 43)

размещение объекта: «газопровод давлением до 0,6 Мпа, для размещения которого не требуется разрешение на строительство»

на землях государственная собственность на которые не разграничена

на срок 1 год с 15.02.2021г. по 14.02.2022г.

Местоположение: Пермский край, Пермский район, Фроловское с/п, д. Жебреи, ул. Степная, к дому 27.

Приложение: схема предполагаемых к использованию земель или земельных участков.

Председатель комитета
имущественных отношений администрации
Пермского муниципального района

(подпись, печать)

Г.В. Мюресов



Схема предполагаемых к использованию земель или части земельного участка

Объект: Газопровод давлением до 0,6 Мпа включительно, для размещения которого не требуется разрешения на строительство

Местоположение: расположенным по адресу: Пермский край, Пермский район, Фроловское сельское поселение, д. Жебреи, ул. Степная, к дому 27

Площадь земель или части земельного участка, кв.м.: 90

Категория земель: земли населенных пунктов

Каталог координат, м

№ точки границы	X	Y
n1	508190.47	2258408.23
n2	508198.28	2258410.80
n3	508194.86	2258421.25
n4	508187.10	2258418.69
n5	508187.75	2258416.66
n1	508190.47	2258408.23

Вид разрешенного использования: -

Описание границ смежных землепользователей:

От точки n1 до точки n2 - земельный участок с кадастровым номером 59:32:3660004:2025

От точки n2 до точки n3 - земельный участок с кадастровым номером 59:32:0000000:13355


От точки n3 до точки n4 - земельный участок с кадастровым номером 59:32:3660004:2025

От точки n4 до точки n5 - земельный участок с кадастровым номером 59:32:3660004:423

От точки n5 до точки n1 - земельный участок с кадастровым номером 59:32:3660004:422

Условные обозначения:

- предполагаемый участок земель, на которых планируется размещение объекта
- 422 - границы и номер земельного участка, сведения о которых внесены в ЕГРН
- 13343 - границы и номер объекта капитального строительства, сведения о которых внесены в ЕГРН
- 59:32:3660004 - номер кадастрового квартала
- 3У1 - зоны с особыми условиями использования территории, сведения о которых внесены в ЕГРН
- n1 - обозначение запрашиваемого земельного участка
- - характерная точка границ земель или части земельного участка
- граница кадастрового квартала

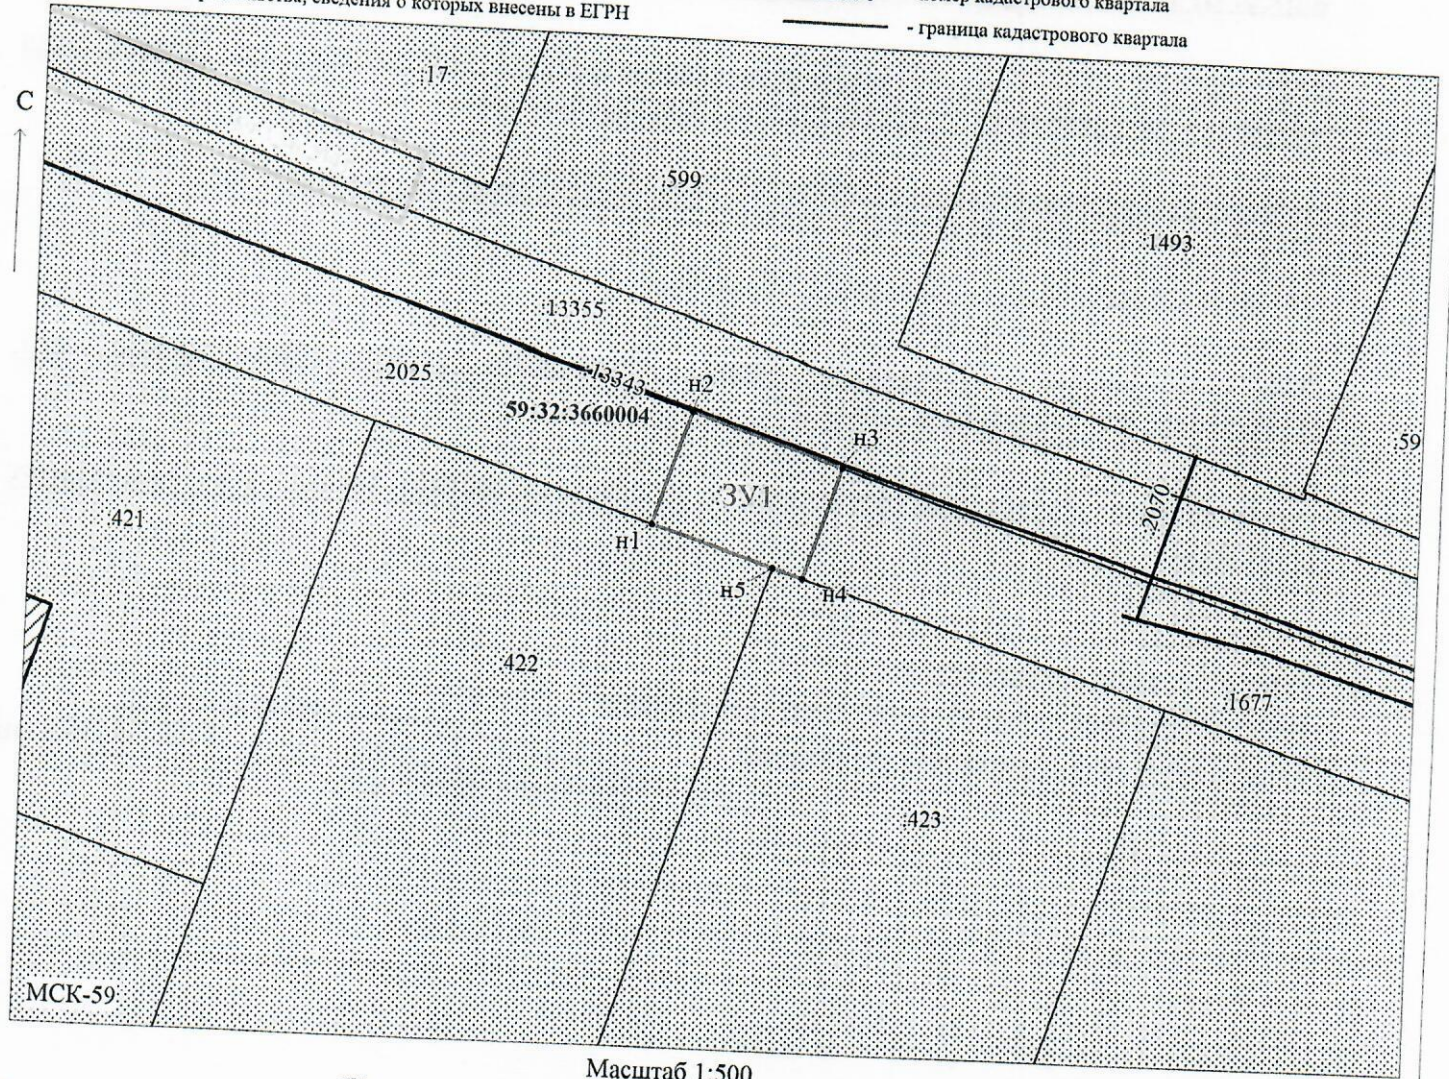

Масштаб 1:500

Заявитель: _____ / Егошина И.В.
 МП (подпись, расшифровка подписи)
 (для юридических лиц и индивидуальных предпринимателей)