



**КОМИТЕТ ИМУЩЕСТВЕННЫХ ОТНОШЕНИЙ
АДМИНИСТРАЦИИ ПЕРМСКОГО МУНИЦИПАЛЬНОГО РАЙОНА**

РЕШЕНИЕ

о размещении объектов № 123

Пермский край
Пермский район

26.02.2021

Комитет имущественных отношений администрации Пермского муниципального района разрешает Акционерному обществу «Газпром газораспределение Пермь» (ИНН 5902183841, ОГРН 1025900512670, почтовый адрес: 614000, г. Пермь, ул. Петропавловская, 43)

размещение объекта: «газопровод давлением до 0,6 Мпа, для размещения которого не требуется разрешение на строительство»

на землях государственная собственность на которые не разграничена

на срок 1 год с 26.02.2021г. по 25.02.2022г.

Местоположение: Пермский край, Пермский район, Фроловское с/п, с. Фролы, ул. Садовая, к дому 3.

Приложение: схема предполагаемых к использованию земель или земельных участков.

Председатель комитета
имущественных отношений администрации
Пермского муниципального района

(подпись, печать)

Г.В. Мюресов



Схема предполагаемых к использованию земель или части земельного участка

Объект: Газопровод давлением до 0,6 Мпа включительно, для размещения которого не требуется разрешения на строительство

Местоположение: расположенным по адресу: Пермский край, р-н Пермский, с/о Фроловский, с. Фролы, ул. Садовая, к дому 3
 Площадь земель или части земельного участка, кв.м.: 778

Категория земель: земли населенных пунктов

Вид разрешенного использования: -

Описание границ смежных землепользователей:
 От точки н1 до точки н5 - земельный участок с кадастровым номером 59:32:000000:13109
 От точки н5 до точки н6 - земли общего пользования
 От точки н6 до точки н7 - земельный участок с кадастровым номером 59:32:2050001:3032
 От точки н7 до точки н8 - земельный участок с кадастровым номером 59:32:2050001:3033
 От точки н8 до точки н9 - земли общего пользования
 От точки н9 до точки н11 - земельный участок с кадастровым номером 59:32:2050001:3045
 От точки н11 до точки н13 - земли общего пользования
 От точки н13 до точки н15 - земельный участок с кадастровым номером 59:32:2050001:714
 От точки н15 до точки н1 - земли общего пользования


Описание границ смежных землепользователей:
 От точки н17 до точки н18 - земельный участок с кадастровым номером 59:32:2050001:2983
 От точки н18 до точки н20 - земли общего пользования
 От точки н20 до точки н23 - земельный участок с кадастровым номером 59:32:2050001:2946
 От точки н23 до точки н24 - земельный участок с кадастровым номером 59:32:2050001:148
 От точки н24 до точки н28 - земельный участок с кадастровым номером 59:32:2050001:782
 От точки н28 до точки н29 - земли общего пользования
 От точки н29 до точки н30 - земельный участок с кадастровым номером 59:32:2050001:2983
 От точки н30 до точки н17 - земельный участок с кадастровым номером 59:32:2050001:3032

Каталог координат, м

| № точки границы | X | Y |
|-----------------|-----------|------------|
| н1 | 507625.28 | 2233368.54 |
| н2 | 507638.82 | 2233373.80 |
| н3 | 507660.17 | 2233381.99 |
| н4 | 507693.39 | 2233394.65 |
| н5 | 507714.76 | 2233402.19 |
| н6 | 507717.99 | 2233406.76 |
| н7 | 507714.73 | 2233418.58 |
| н8 | 507712.34 | 2233417.99 |
| н9 | 507711.49 | 2233416.80 |
| н10 | 507713.42 | 2233410.29 |
| н11 | 507705.20 | 2233407.89 |
| н12 | 507701.36 | 2233402.46 |
| н13 | 507664.35 | 2233387.35 |
| н14 | 507665.30 | 2233384.50 |
| н15 | 507639.71 | 2233377.29 |
| н16 | 507624.25 | 2233370.98 |
| н17 | 507722.90 | 2233413.72 |
| н18 | 507724.04 | 2233415.33 |
| н19 | 507726.04 | 2233418.16 |
| н20 | 507725.70 | 2233419.91 |
| н21 | 507725.08 | 2233419.86 |
| н22 | 507720.00 | 2233440.96 |
| н23 | 507716.91 | 2233455.16 |
| н24 | 507709.52 | 2233488.66 |
| н25 | 507706.32 | 2233501.90 |
| н26 | 507703.32 | 2233511.82 |
| н27 | 507700.90 | 2233520.00 |
| н28 | 507700.17 | 2233522.59 |
| н29 | 507697.96 | 2233522.04 |
| н30 | 507696.43 | 2233521.66 |
| н31 | 507703.65 | 2233495.48 |
| н32 | 507707.69 | 2233481.55 |
| н33 | 507709.85 | 2233474.87 |
| н34 | 507715.66 | 2233446.56 |

Условные обозначения:

- предполагаемый участок земель, на которых планируется размещение объекта
- границы и номер земельного участка, сведения о которых внесены в ЕГРН
- границы и номер объекта капитального строительства, сведения о которых внесены в ЕГРН
- граница кадастрового квартала
- зоны с особыми условиями использования территории, сведения о которых внесены в ЕГРН
- обозначение запрашиваемого земельного участка
- характеристическая точка границ земель или части земельного участка
- номер кадастрового квартала

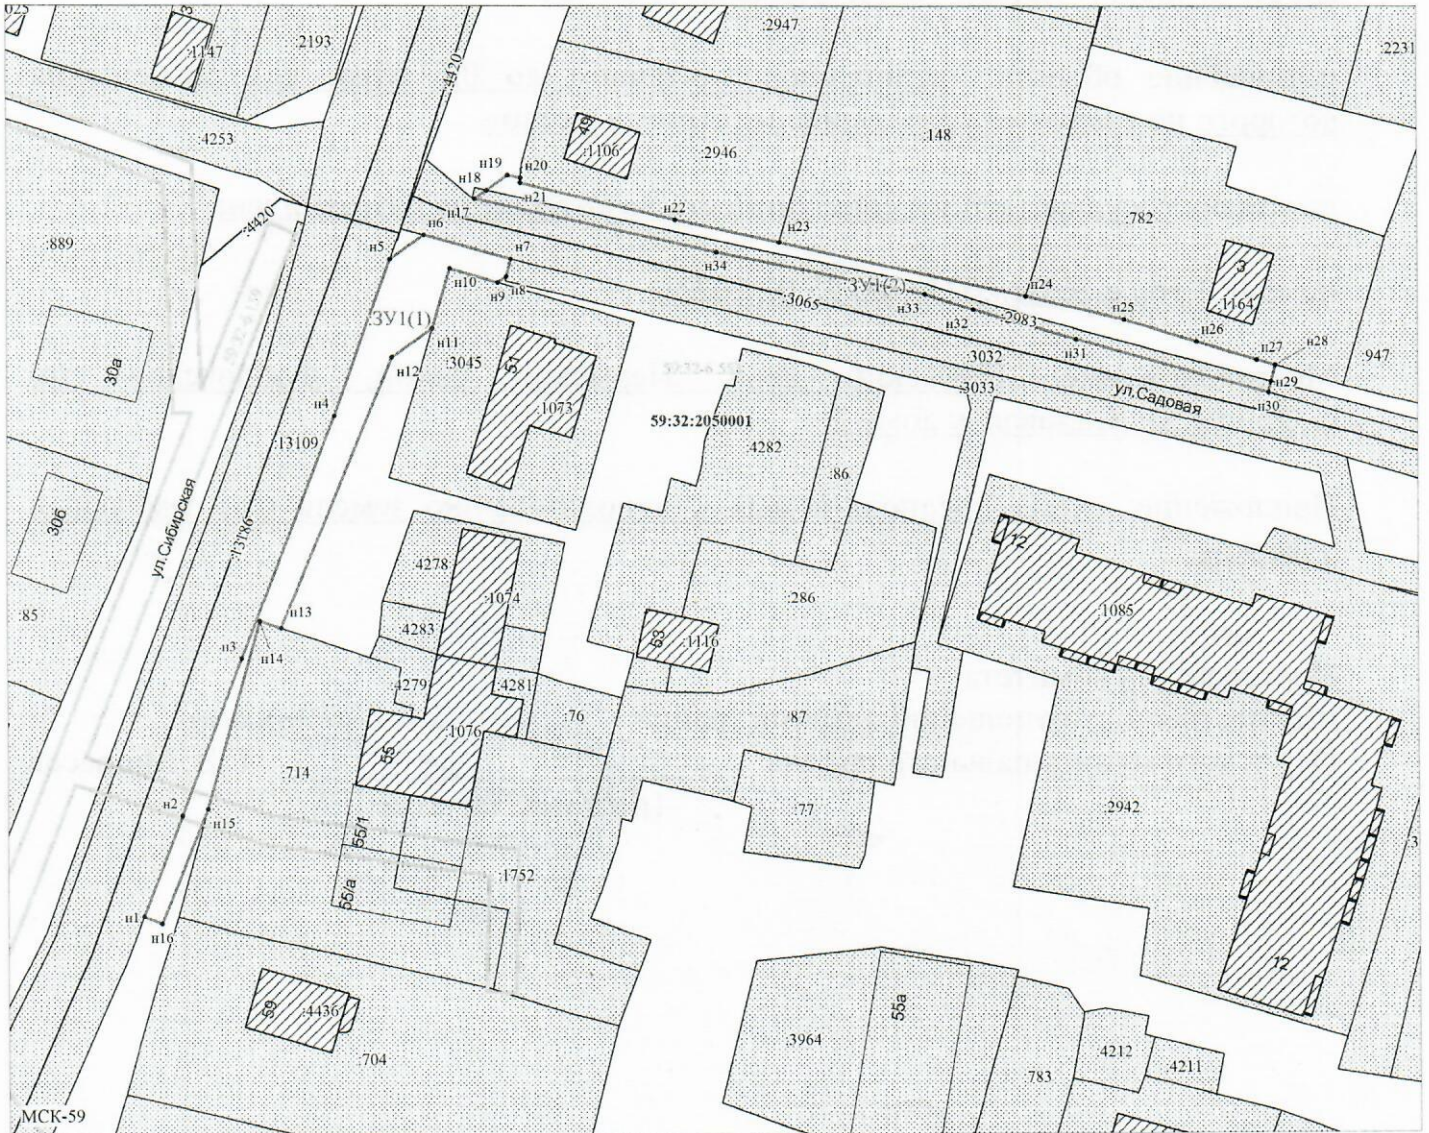

Масштаб 1:700

Заявитель: / Егошина И.В.
 МП (подпись, расшифровка подписи)
 (для юридических лиц и индивидуальных предпринимателей)