



**КОМИТЕТ ИМУЩЕСТВЕННЫХ ОТНОШЕНИЙ  
АДМИНИСТРАЦИИ ПЕРМСКОГО МУНИЦИПАЛЬНОГО РАЙОНА**

**РЕШЕНИЕ**

о размещении объектов № 14

Пермский край  
Пермский район

19.01.2021

Комитет имущественных отношений администрации Пермского муниципального района разрешает Открытому акционерному обществу «Межрегиональная распределительная сетевая компания Урала» (ИНН 6671163413, ОГРН 1056604000970, почтовый адрес: 614107, г. Пермь, ул. Инженерная, д. 17)

размещение объекта: «Реконструкция ВЛ 0,4 кВ № 2 от ТП-66345, входящей в ЭСК Горка»

на землях государственная собственность на которые не разграничена

на срок бессрочно

Местоположение: Пермский край, Пермский район, Бершетское с/п, с. Янычи

Приложение: схема предполагаемых к использованию земель или земельных участков.

Председатель комитета  
имущественных отношений администрации  
Пермского муниципального района




Г.В. Мюресов

(подпись, печать)

## Схема предполагаемых к использованию земель или части земельного

**Объект:** «Реконструкция ВЛ 0,4 кВ №2 от ТП-66345, входящей в ЭСК Горка»  
**Местоположение:** Пермский край, Пермский район, Бершетецкое с/п, с. Янычи  
**Площадь земель или части земельного участка, кв.м.: 2933**  
**Категория земель:** Земли населённых пунктов  
**Вид разрешенного использования земельного участка:** -  
**Цель использования:** под объекты инженерного оборудования электроснабжения (Реконструкция ВЛ 0,4 кВ №2 от ТП-66345, входящей в ЭСК Горка)

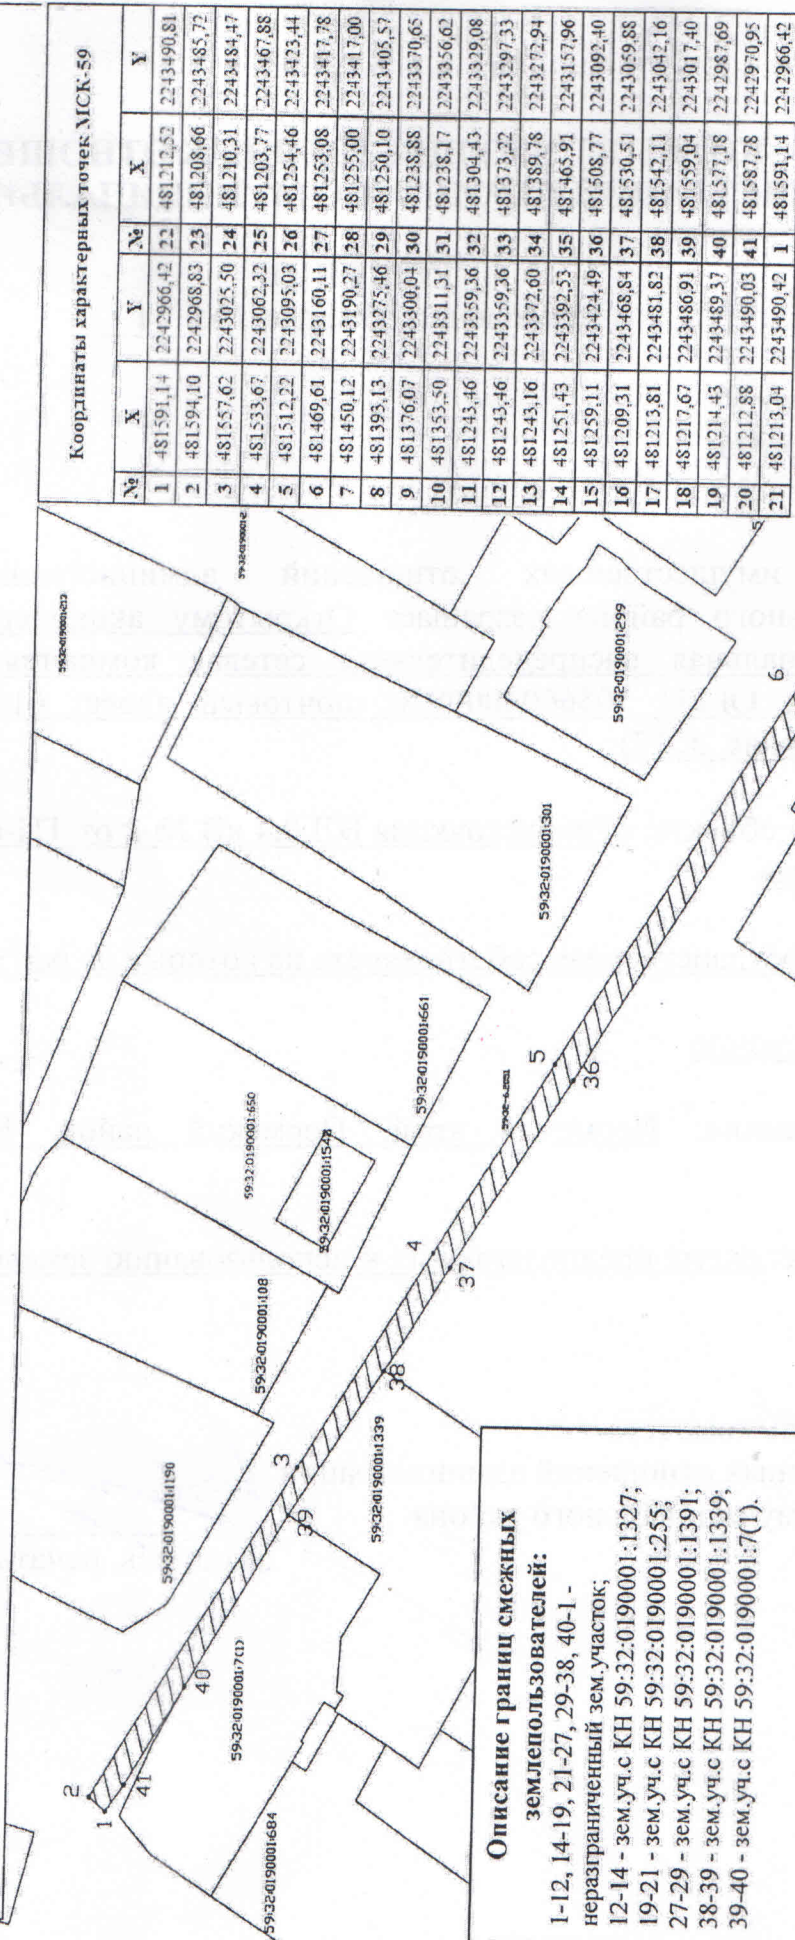

Координаты характерных точек МСК-59

№	X	Y	№	X	Y
1	481591,14	2242966,42	22	481212,52	2243490,81
2	481594,10	2242968,83	23	481208,66	2243485,72
3	481557,62	2243025,50	24	481210,31	2243484,47
4	481533,67	2243062,32	25	481203,77	2243467,88
5	481512,22	2243095,03	26	481254,46	2243423,44
6	481469,61	2243160,11	27	481253,08	2243417,78
7	481450,12	2243190,27	28	481255,00	2243417,00
8	481393,13	2243275,46	29	481250,10	2243405,57
9	481376,07	2243300,04	30	481238,88	2243370,65
10	481353,50	2243311,31	31	481238,17	2243356,62
11	481243,46	2243359,36	32	481304,43	2243329,08
12	481243,46	2243359,36	33	481373,22	2243297,33
13	481243,16	2243372,60	34	481389,78	2243272,94
14	481251,43	2243392,53	35	481465,91	2243157,96
15	481259,11	2243424,49	36	481508,77	2243092,40
16	481209,31	2243468,84	37	481530,51	2243059,88
17	481213,81	2243481,82	38	481542,11	2243042,16
18	481217,67	2243486,91	39	481559,04	2243017,40
19	481214,43	2243489,37	40	481577,18	2242987,69
20	481212,88	2243490,03	41	481587,78	2242970,95
21	481213,04	2243490,42	1	481591,14	2242966,42


### Описание границ смежных землепользователей:

- 1-12, 14-19, 21-27, 29-38, 40-1 - незагражденный зем.участок;
- 12-14 - зем.уч.с КН 59:32:0190001:1327;
- 19-21 - зем.уч.с КН 59:32:0190001:255;
- 27-29 - зем.уч.с КН 59:32:0190001:1391;
- 38-39 - зем.уч.с КН 59:32:0190001:1339;
- 39-40 - зем.уч.с КН 59:32:0190001:7(1).

### Условные обозначения:

- предполагаемые к использованию земли
- граница земельного участка, сведения о котором внесены в ГКН
- 1 характерные точки границы испрашиваемого земельного участка

Масштаб 1:1000

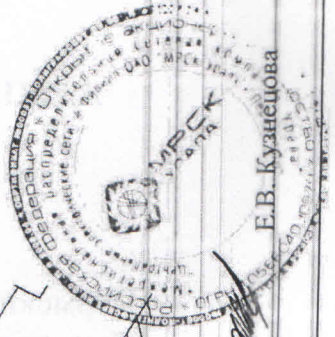

Заявитель



