



**КОМИТЕТ ИМУЩЕСТВЕННЫХ ОТНОШЕНИЙ
АДМИНИСТРАЦИИ ПЕРМСКОГО МУНИЦИПАЛЬНОГО РАЙОНА**

РЕШЕНИЕ № 201
о размещении объектов № _____

Пермский край
Пермский район

31.03.2021

Комитет имущественных отношений администрации Пермского муниципального района разрешает Акционерному обществу «Газпром газораспределение Пермь» (ИНН 5902183841, ОГРН 1025900512670, почтовый адрес: 614000, г. Пермь, ул. Петропавловская, 43)

размещение объекта «газопровод давлением до 0,6 Мпа для размещения которого не требуется разрешение на строительство к жилому дому по адресу: Пермский край, Пермский район, Хохловское с/п, д. Скобелевка, ул. Преображенская, 8»

на землях государственная собственность на которые не разграничена

на срок 11 месяцев с 31.03.2021 г. по 30.03.2022 г.

Местоположение: Пермский край, Пермский район, Хохловское с/п, д. Скобелевка, ул. Преображенская

Приложение: схема предполагаемых к использованию земель или части земельного участка.

Председатель комитета
имущественных отношений администрации
Пермского муниципального района



Г.В. Мюресов
(подпись, печать)

Схема предполагаемых к использованию земель или части земельного участка

Объект: Газопровод давлением до 0,6 Мпа. для размещения которого не требуется разрешения на строительство к жилому дому по адресу: Пермский кр., м.р-н Пермский, с.п. Хохловское, д. Скобелевка, ул. Преображенская, 8;
 Местоположение: Пермский край, м.р-н Пермский, с.п. Хохловское, д. Скобелевка, ул. Преображенская;
 Площадь земель или части земельного участка: 107 м²;
 Категория земель: земли населенных пунктов;
 Вид разрешенного использования: -
 Система координат МСК59

Каталог координат, м

№ точки границ	X	Y
н1	543236.56	2235223.47
н2	543246.50	2235224.43
н3	543246.46	2235228.31
н4	543246.38	2235235.17
н5	543236.41	2235234.11
н6	543236.51	2235227.36


Описание границ смежных землепользователей:

Граница н1-н2 - земельный участок 59:32:3020003:1674;

Граница н2-н3, н6-н1 - земельный участок 59:32:3020003:2012;

Границы н3-н4, н5-н6 - земли общего пользования;

Граница н4-н5 - земельный участок 59:32:3020003:1760.

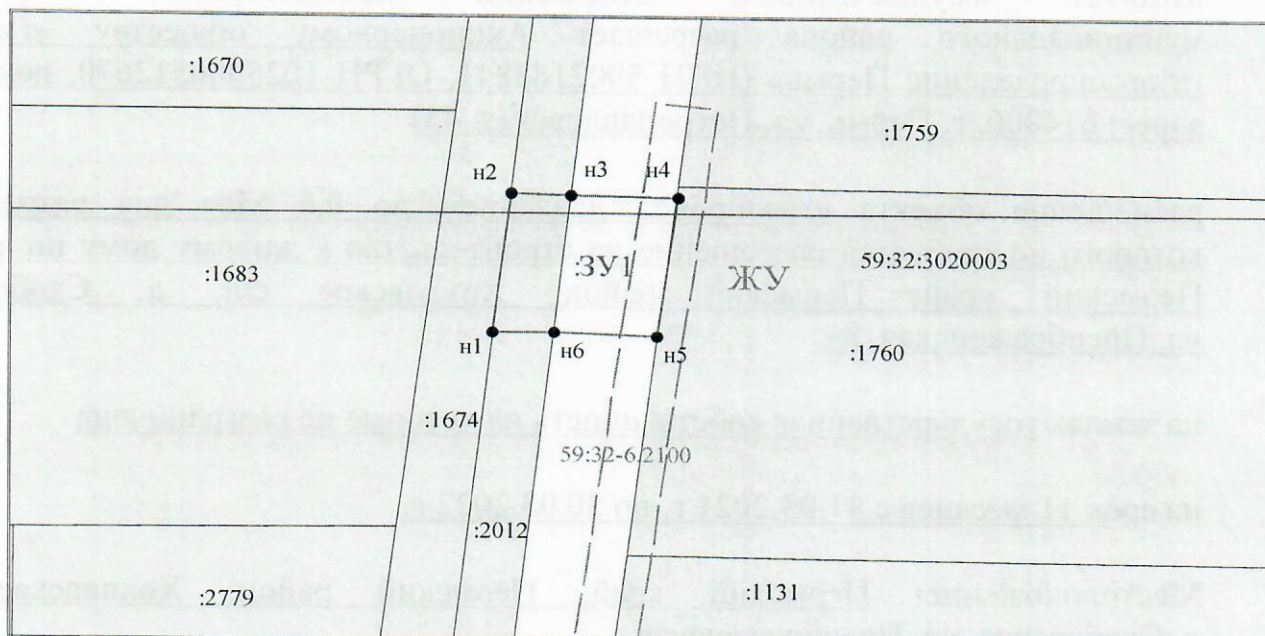

Масштаб 1:500

Условные обозначения:

- Граница охранных и территориальных зон
- Существующая часть границы, сведения о которой достаточны для определения её местоположения
- Характерная точка границы, сведения о которой позволяют однозначно определить ее положение на местности
- :17 Кадастровый номер земельного участка
- Граница кадастрового деления
- 59:01:4011330 Номер кадастрового квартала по сведениям ГКН
- н1 Обозначение характерной точки границ
- Граница образуемого земельного участка
- :ЗУ1 Обозначение образуемого земельного участка
- Ж-4 Обозначение территориальной зоны
- 59.01.2.210 Обозначение охранной зоны

Заявитель: АО "Газпром газораспределение Пермь" по доверенности А.К. Порубов

(подпись, расшифровка подписи)

МП (для юридических лиц и индивидуальных предпринимателей)

