



**КОМИТЕТ ИМУЩЕСТВЕННЫХ ОТНОШЕНИЙ
АДМИНИСТРАЦИИ ПЕРМСКОГО МУНИЦИПАЛЬНОГО РАЙОНА**

РЕШЕНИЕ

о размещении объектов № 221

Пермский край
Пермский район

02.04.2021

Комитет имущественных отношений администрации Пермского муниципального района разрешает Акционерному обществу «Газпром газораспределение Пермь» (ИНН 5902183841, ОГРН 1025900512670, почтовый адрес: 614000, г. Пермь, ул. Петропавловская, 43)

размещение объекта: «газопровод давлением до 0,6 Мпа, для размещения которого не требуется разрешение на строительство»

на землях государственная собственность на которые не разграничена

на срок 1 год с 02.04.2021г. по 01.04.2022г.

Местоположение: Пермский край, Пермский район, Кукуштанское с/п, п. Кукуштан, ул. Подлесная, к дому 16.

Приложение: схема предполагаемых к использованию земель или земельных участков.

И.о. председателя комитета
имущественных отношений администрации
Пермского муниципального района



М.В. Королева
(подпись, печать)

М.В. Королева

Схема предполагаемых к использованию земель или части земельного участка

Объект: Газопровод давлением до 0,6 Мпа включительно, для размещения которого не требуется разрешения на строительство

Местоположение: расположенным по адресу: Пермский край, Пермский район, Кукуштанское с/пос, п. Кукуштан, ул. Подлесная, к дому 16
 Площадь земель или части земельного участка, кв.м.: 1435

Категория земель: земли населенных пунктов

Вид разрешенного использования: -

Описание границ смежных землепользователей:

От точки н1 до точки н2 - земельный участок с кадастровым номером 59:32:0010003:333

От точки н2 до точки н4 - земельный участок с кадастровым номером 59:32:0010003:334

От точки н4 до точки н6 - земли общего пользования

От точки н6 до точки н7 - земельный участок с кадастровым номером 59:32:0010003:327

От точки н7 до точки н9 - земли общего пользования

От точки н9 до точки н13 - земельный участок с кадастровым номером 59:32:0010003:5044

От точки н13 до точки н1 - земли общего пользования

Каталог координат, м


№ точки границы	X	Y
н1	477227.78	2246409.54
н2	477229.48	2246411.02
н3	477234.13	2246415.40
н4	477235.96	2246417.00
н5	477226.15	2246425.61
н6	477185.20	2246386.92
н7	477184.95	2246386.72
н8	477183.83	2246385.66
н9	477146.23	2246353.37
н10	477147.01	2246352.36

Каталог координат, м

№ точки границы	X	Y
н11	477135.92	2246343.78
н12	477132.08	2246339.94
н13	477131.49	2246339.29
н14	477138.26	2246330.77
н15	477146.91	2246337.61
н16	477146.00	2246338.67
н17	477160.63	2246351.23
н18	477185.16	2246372.34
н19	477191.19	2246377.48
н20	477226.42	2246410.74

Условные обозначения:

- предполагаемый участок земель, на которых планируется размещение объекта
- границы и номер земельного участка, сведения о которых внесены в ЕГРН
- границы и номер объекта капитального строительства, сведения о которых внесены в ЕГРН
- зоны с особыми условиями использования территории, сведения о которых внесены в ЕГРН
- 3У1 - обозначение запрашиваемого земельного участка
- н1 - характерная точка границ земель или части земельного участка
- 59:32:0010003 - номер кадастрового квартала

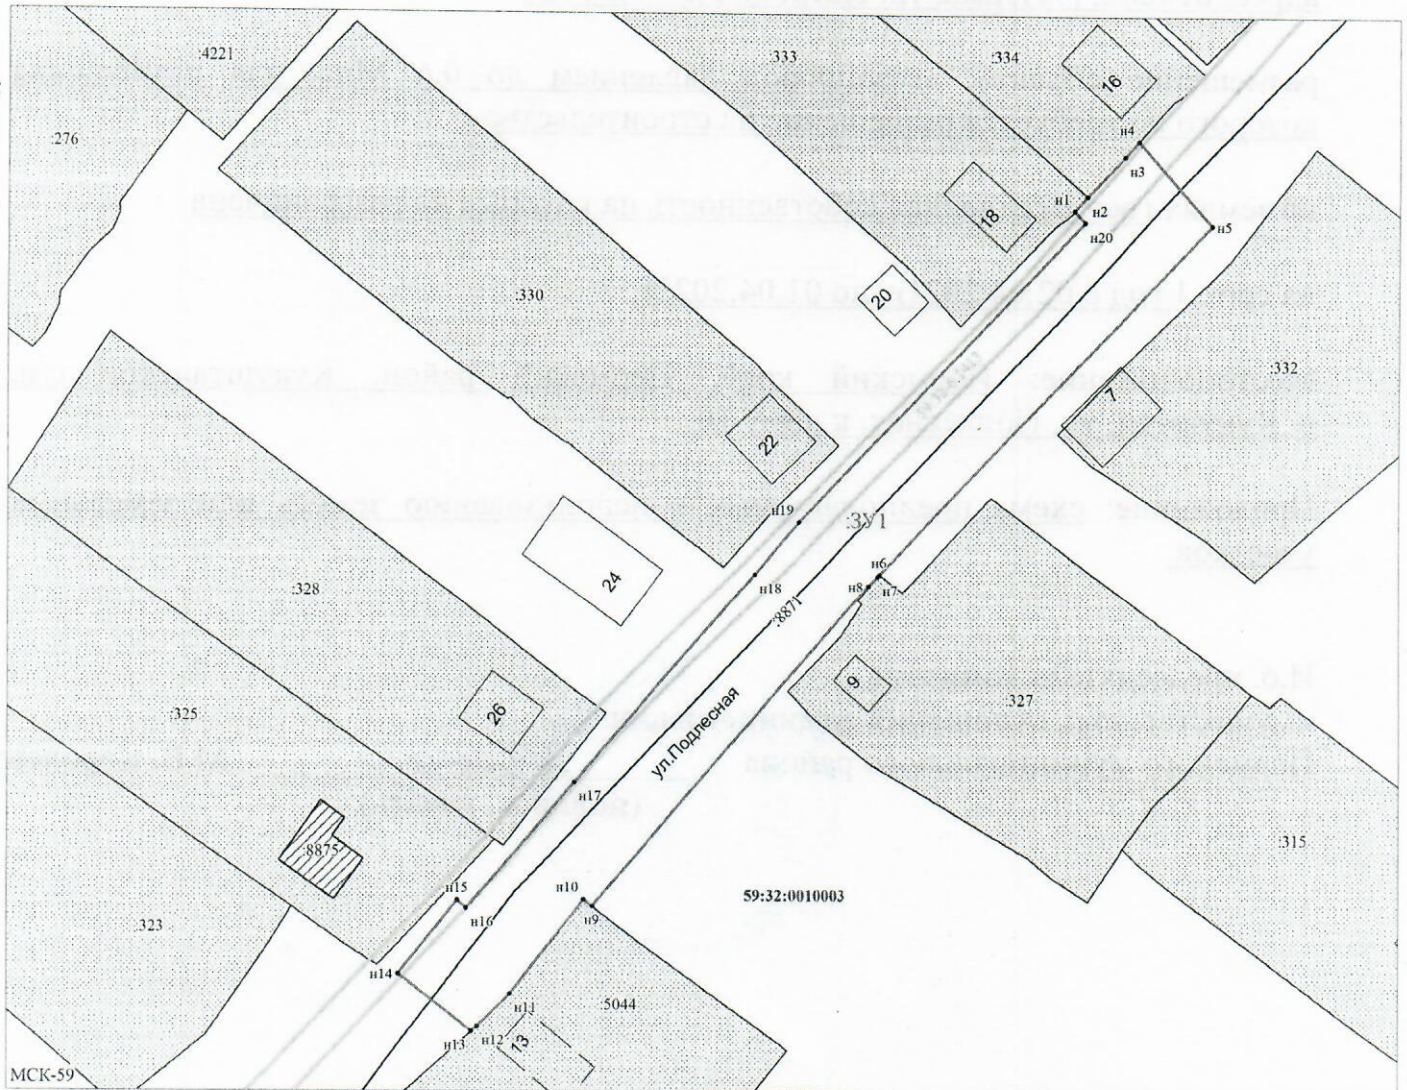

Масштаб 1:600

Заявитель: _____ / Егошина И.В.
 МП _____ (подпись, расшифровка подписи)

(для юридических лиц
и индивидуальных предпринимателей)