



**КОМИТЕТ ИМУЩЕСТВЕННЫХ ОТНОШЕНИЙ
АДМИНИСТРАЦИИ ПЕРМСКОГО МУНИЦИПАЛЬНОГО РАЙОНА**

РЕШЕНИЕ

о размещении объектов № 226

Пермский край
Пермский район

06.04.2021

Комитет имущественных отношений администрации Пермского муниципального района разрешает Акционерному обществу «Газпром газораспределение Пермь» (ИНН 5902183841, ОГРН 1025900512670, почтовый адрес: 614000, г. Пермь, ул. Петропавловская, 43)

размещение объекта «Газопровод давлением до 0,6 Мпа включительно, для размещения которого не требуется разрешения на строительство»

на землях государственная собственность на которые не разграничена

на срок 1 год с 06.04.2021 г. по 05.04.2022 г.

Местоположение: Пермский край, Пермский район, Двуреченское с/п, п. Ферма, ул. Садовая, к дому 1.

Приложение: схема предполагаемых к использованию земель или части земельного участка.

И.о. председателя комитета
имущественных отношений администрации
Пермского муниципального района


(подпись, печать)

М.В. Королева



Схема предполагаемых к использованию земель или части земельного участка

Объект: Газопровод давлением до 0,6 Мпа включительно, для размещения которого не требуется разрешения на строительство

Местоположение: расположенным по адресу: Пермский край, Пермский МР, Двуреченское с/п, п. Ферма, ул. Садовая, к дому 1

Площадь земель или части земельного участка, кв.м.: 66

Категория земель: земли населенных пунктов

Вид разрешенного использования: -

Описание границ смежных землепользователей:

От точки н1 до точки н3 - земельный участок с кадастровым номером 59:32:0370003:1617

От точки н3 до точки н4 - земельный участок с кадастровым номером 59:32:0370003:4660

От точки н4 до точки н6 - земельный участок с кадастровым номером 59:32:0370003:4998

От точки н6 до точки н7 - земельный участок с кадастровым номером 59:32:0370003:4660

От точки н7 до точки н8 - земельный участок с кадастровым номером 59:32:0370003:1685

От точки н8 до точки н9 - земельный участок с кадастровым номером 59:32:0370003:3831

От точки н9 до точки н1 - земельный участок с кадастровым номером 59:32:0370003:4660

Каталог координат, м

№ точки границы	X	Y
н1	506423.27	2236104.54
н2	506423.54	2236105.03
н3	506426.67	2236105.85
н4	506427.85	2236107.02
н5	506427.33	2236108.64
н6	506431.11	2236112.25
н7	506426.94	2236116.46
н8	506421.79	2236110.75
н9	506419.54	2236108.30


Условные обозначения:



- границы и номер земельного участка, сведения о которых внесены в ЕГРН



- границы и номер объекта капитального строительства, сведения о которых внесены в ЕГРН

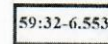

- зоны с особыми условиями использования территории, сведения о которых внесены в ЕГРН

:ЗУ1

н1

- обозначение запрашиваемого земельного участка
- характеристика точки границ земель или части земельного участка


59:32:0370003

- номер кадастрового квартала

- граница кадастрового квартала



- предполагаемый участок земель, на которых планируется размещение объекта

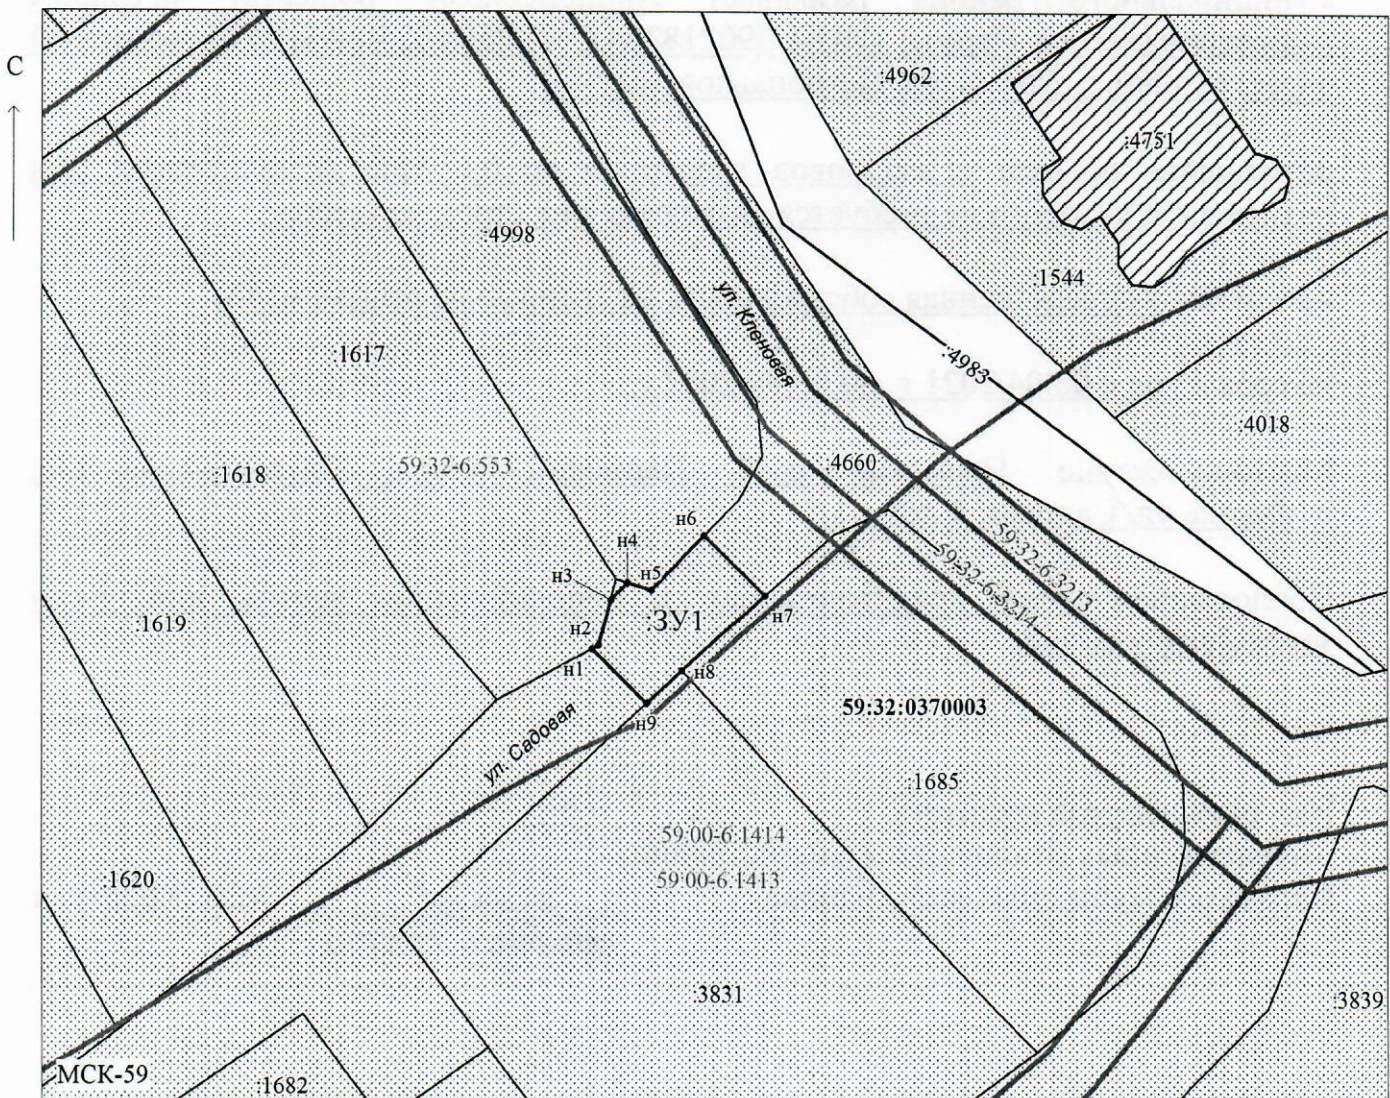

Масштаб 1:500

Заявитель: _____ / Егошина И.В.
 МП (подпись, расшифровка подписи)

(для юридических лиц
и индивидуальных предпринимателей)