



**КОМИТЕТ ИМУЩЕСТВЕННЫХ ОТНОШЕНИЙ
АДМИНИСТРАЦИИ ПЕРМСКОГО МУНИЦИПАЛЬНОГО РАЙОНА**

РЕШЕНИЕ

о размещении объектов № 246

Пермский край
Пермский район

14.04.2021

Комитет имущественных отношений администрации Пермского муниципального района разрешает Акционерному обществу «Газпром газораспределение Пермь» (ИНН 5902183841, ОГРН 1025900512670, почтовый адрес: 614000, г. Пермь, ул. Петропавловская, 43)

размещение объекта: «газопровод давлением до 0,6 Мпа, для размещения которого не требуется разрешение на строительство»

на землях государственная собственность на которые не разграничена

на срок 1 год с 14.04.2021г. по 13.04.2022г.

Местоположение: Пермский край, Пермский район, Кукуштанское с/п, п. Кукуштан, тракт Пальниковский, к дому 61.

Приложение: схема предполагаемых к использованию земель или земельных участков.

Председатель комитета
имущественных отношений администрации
Пермского муниципального района

(подпись, печать)

Г.В. Мюресов



Схема предполагаемых к использованию земель или части земельного участка

Объект: Газопровод давлением до 0,6 Мпа включительно, для размещения которого не требуется разрешения на строительство

Местоположение: расположенным по адресу:
Пермский край, м.р-н Пермский, с.п. Кукуштанское, п. Кукуштан, тракт Пальниковский, к дому 61

Площадь земель или части земельного участка, кв.м.: 233

Каталог координат, м

Категория земель: земли населенных пунктов

Вид разрешенного использования: -

Описание границ смежных землепользователей:


- От точки н1 до точки н6 - земельный участок с кадастровым номером 59:32:0010003:9677
- От точки н6 до точки н7 - земельный участок с кадастровым номером 59:32:0010003:9676
- От точки н7 до точки н9 - земли общего пользования
- От точки н9 до точки н12 - земельный участок с кадастровым номером 59:32:0010003:9676
- От точки н12 до точки н1 - земли общего пользования

№ точки границы	X	Y
н1	476290.20	2246197.81
н2	476286.93	2246195.00
н3	476288.57	2246192.96
н4	476285.54	2246190.36
н5	476283.84	2246192.35
н6	476281.91	2246190.69
н7	476281.81	2246190.61
н8	476282.22	2246190.21
н9	476281.26	2246189.13
н10	476282.48	2246188.12
н11	476280.88	2246186.47
н12	476274.51	2246180.22
н13	476282.05	2246173.49
н14	476297.75	2246191.12

Условные обозначения:

- предполагаемый участок земель, на которых планируется размещение объекта
- 9677 - границы и номер земельного участка, сведения о которых внесены в ЕГРН
- 9919 - границы и номер объекта капитального строительства, сведения о которых внесены в ЕГРН

- 59:32:0010003 - зоны с особыми условиями использования территории, сведения о которых внесены в ЕГРН
- :ЗУ1 - обозначение запрашиваемого земельного участка
- н1 - характерная точка границ земель или части земельного участка
- 59:32:0010003 - номер кадастрового квартала

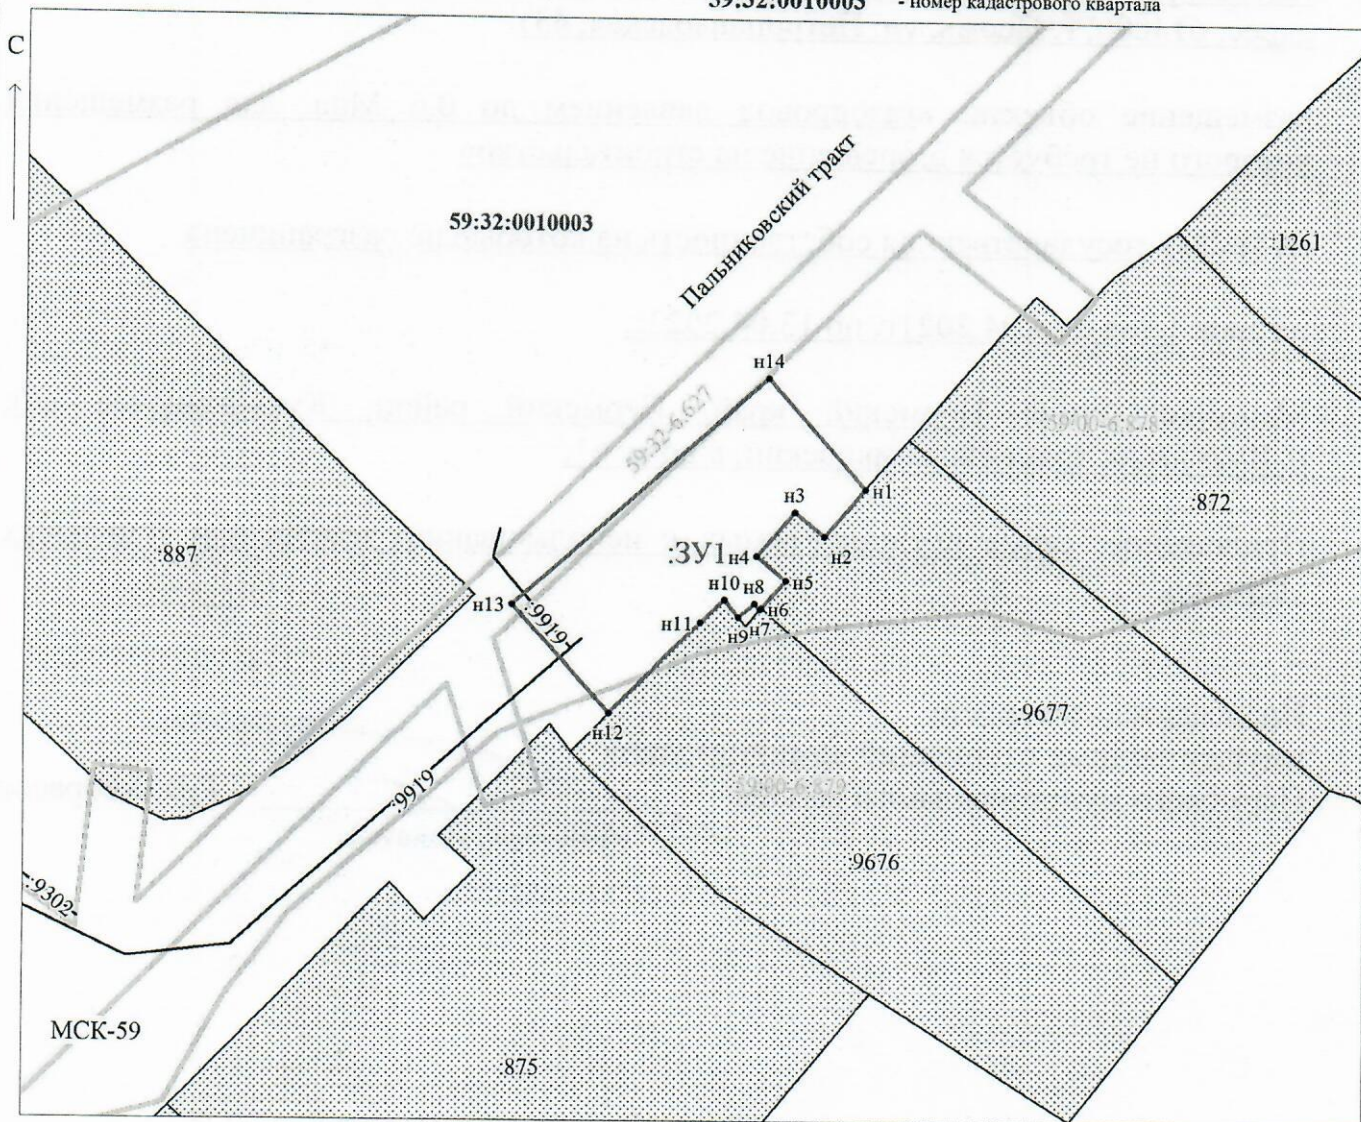

Масштаб 1:500

Заявитель: _____

(Handwritten signature)

/ Егошина И.В.

МП

(подпись, расшифровка подписи)

(для юридических лиц
и индивидуальных предпринимателей)