



**КОМИТЕТ ИМУЩЕСТВЕННЫХ ОТНОШЕНИЙ
АДМИНИСТРАЦИИ ПЕРМСКОГО МУНИЦИПАЛЬНОГО РАЙОНА**

РЕШЕНИЕ

о размещении объектов № 259

Пермский край
Пермский район

16.04.2021

Комитет имущественных отношений администрации Пермского муниципального района разрешает ООО «Твиком» (ИНН 5902170923, ОГРН 1095902007607) почтовый адрес: г. Пермь, ул. Окулова, д. 75, к. 2, оф. 201.

размещение объекта «Линии связи, линейно-кабельные сооружения связи и иные сооружения связи, для размещения которых не требуется разрешения на строительства»


на землях государственная собственность на которые не разграничена

на срок бессрочно

Местоположение: Пермский край, Пермский район, Бершетское с/п, с. Бершеть, ул. Железнодорожная, в 55 метрах южнее дома 23

Приложение: схема предполагаемых к использованию земель или части земельного участка.

Председатель комитета
имущественных отношений администрации
Пермского муниципального района


(подпись, печать)

Г.В. Мюресов

СХЕМА ПРЕДПОЛАГАЕМЫХ К ИСПОЛЬЗОВАНИЮ ЗЕМЕЛЬ ИЛИ ЧАСТИ ЗЕМЕЛЬНОГО УЧАСТКА

Объект: Линии связи, линейно-кабельные сооружения связи и иные сооружения связи, для размещения которых не требуется разрешения на строительство.

Местоположение: Пермский край, Пермский район, с/п Бершкетское, с. Бершеть, ул. Железнодорожная, в 55 метрах южнее дома 23.


Площадь земель или части земельного участка, кв. м 900 кв.м.

Условный номер земельного участка: 3У1

Категория земель: земли населенных пунктов

Вид разрешенного использования: под размещение АМС

Обозначение характерных точек границы	Координаты, м (МСК-59)	
	X	Y
1	2	3
н1	486378,58	2240044,64
н2	486408,30	2240048,71
н3	486404,23	2240078,43
н4	486374,51	2240074,36
н1	486378,58	2240044,64

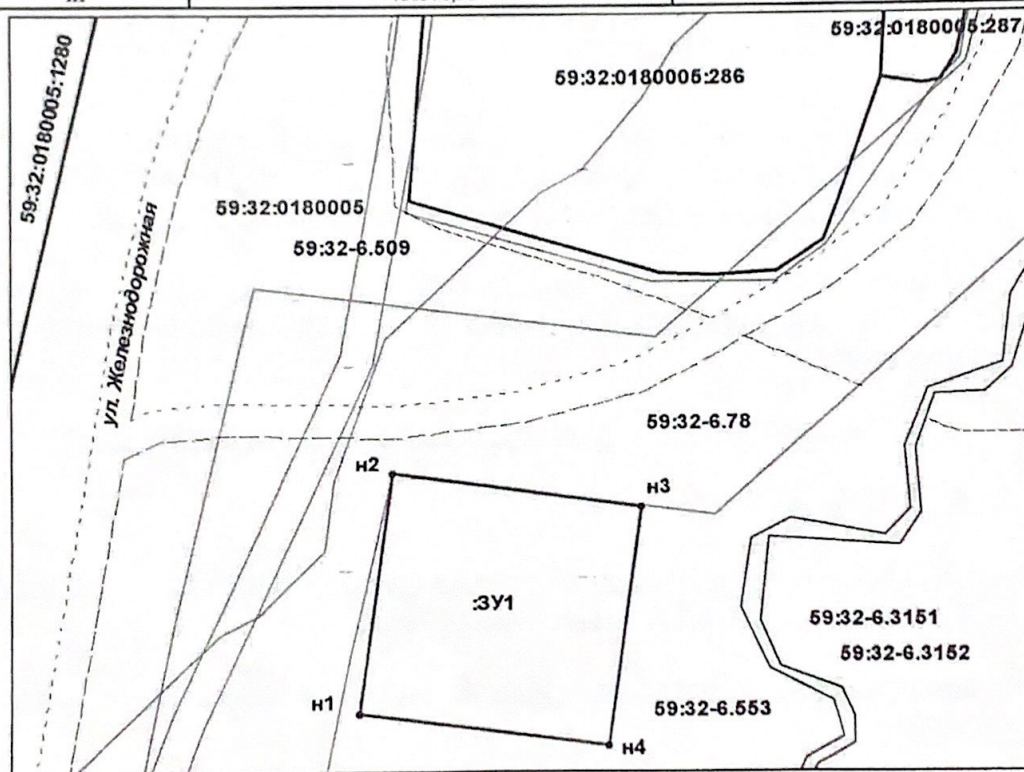

Масштаб 1:800

Описание границ смежных землепользователей:

от т.н1 до т.н1 - земли населенных пунктов;

Заявитель: ООО "ТВИКОМ" Юрид. лицо для документов
 08.04.2018



Условные обозначения:

- — — — — проектируемая граница земельного участка
- — — — — граница земельного участка по сведениям ГКН
- — — — — граница кадастрового деления (граница кадастрового квартала)
- — — — — граница территориальной зоны (зоны с особыми условиями использования территорий)

59:32:0180005 - номер кадастрового квартала

• 1 - поворотная точка границы образуемого участка

59:24-6.280 - учетный номер территориальной зоны (зоны с особыми условиями использования территорий)

:144 - кадастровый номер объекта недвижимости