



**КОМИТЕТ ИМУЩЕСТВЕННЫХ ОТНОШЕНИЙ
АДМИНИСТРАЦИИ ПЕРМСКОГО МУНИЦИПАЛЬНОГО РАЙОНА**

РЕШЕНИЕ

о размещении объектов № 286

Пермский край
Пермский район

22.04.2021

Комитет имущественных отношений администрации Пермского муниципального района разрешает Акционерному обществу «Газпром газораспределение Пермь» (ИНН 5902183841, ОГРН 1025900512670, почтовый адрес: 614000, г. Пермь, ул. Петропавловская, 43)

размещение объекта «Газопровод давлением до 0,6 Мпа включительно, для размещения которого не требуется разрешения на строительство»

на землях государственная собственность на которые не разграничена

на срок 1 год с 22.04.2021 г. по 21.04.2022 г.

Местоположение: Пермский край, Пермский район, с/п Двуреченское, п. Ферма, ул. Садовая, к дому 9

Приложение: схема предполагаемых к использованию земель или части земельного участка.

Председатель комитета
имущественных отношений администрации
Пермского муниципального района

(подпись, печать)

Г.В. Мюресов



Схема предполагаемых к использованию земель или части земельного участка

Объект: Газопровод давлением до 0,6 Мпа включительно, для размещения которого не требуется разрешения на строительство

Местоположение: расположенным по адресу:
Пермский край, Пермский муниципальный р-н, с/п Двуреченское, п. Ферма, ул. Садовая, к дому 9

Площадь земель или части земельного участка, кв.м.: 62

Категория земель: земли населенных пунктов

Вид разрешенного использования: -

Описание границ смежных землепользователей:

От точки n1 до точки n2 - земельный участок с кадастровым номером 59:32:0370003:1624

От точки n2 до точки n3 - земли общего пользования

От точки n3 до точки n5 - земельный участок с кадастровым номером 59:32:0370003:4837

От точки n5 до точки n1 - земли общего пользования

Каталог координат, м

| № точки границы | X | Y |
|-----------------|-----------|------------|
| n1 | 506367.99 | 2236032.61 |
| n2 | 506374.49 | 2236041.36 |
| n3 | 506370.07 | 2236044.74 |
| n4 | 506369.95 | 2236044.57 |
| n5 | 506363.38 | 2236036.01 |

Условные обозначения:

- предполагаемый участок земель, на которых планируется размещение объекта


4837 - границы и номер земельного участка, сведения о которых внесены в ЕГРН

59:32:0370003 - номер кадастрового квартала

59:32-6.553 - зоны с особыми условиями использования территории, сведения о которых внесены в ЕГРН

:ЗУ1 - обозначение запрашиваемого земельного участка

n1 - характерная точка границ земель или части земельного участка

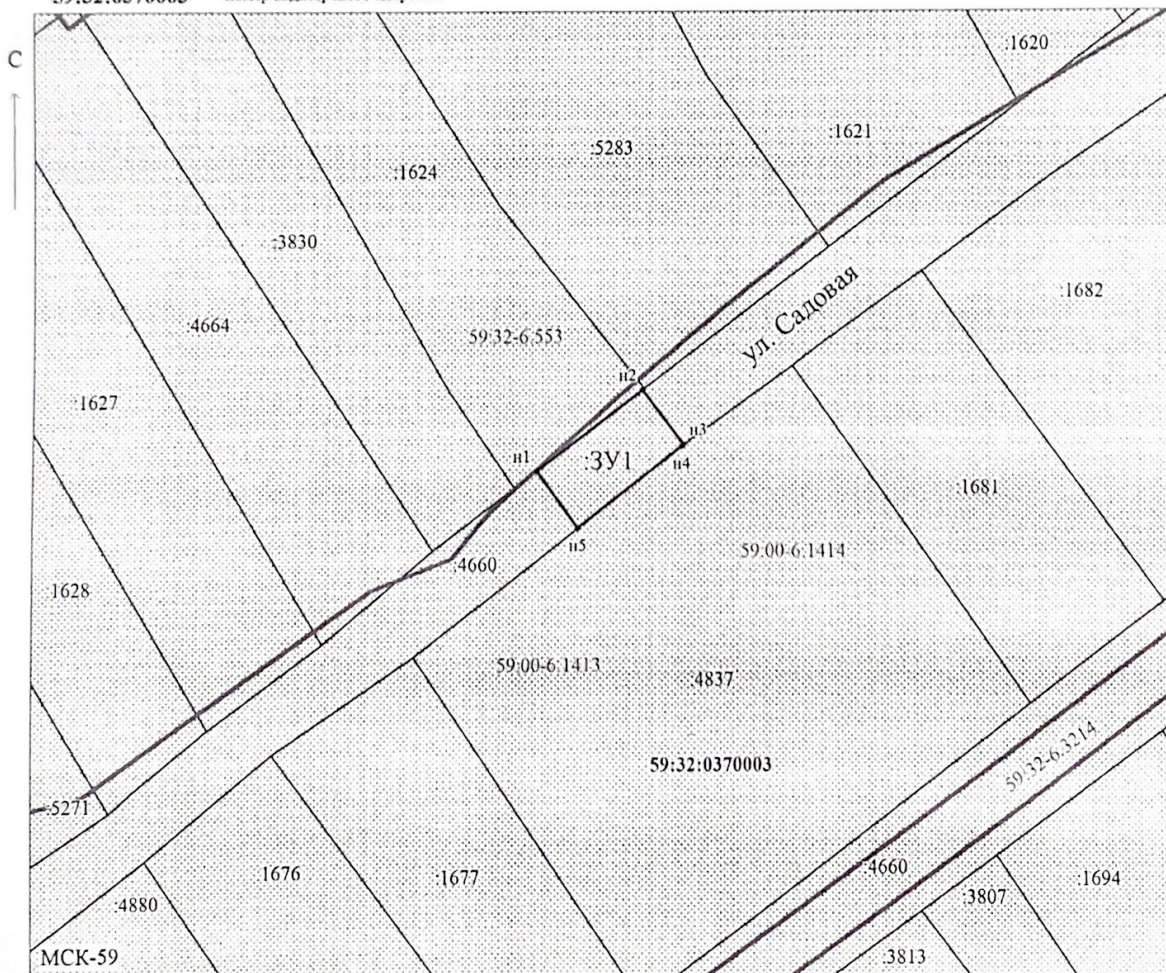

Масштаб 1:500

Заявитель: _____

МП

/ Егошина И.В.

(подпись, расшифровка подписи)

(для юридических лиц
и индивидуальных предпринимателей)