



**КОМИТЕТ ИМУЩЕСТВЕННЫХ ОТНОШЕНИЙ
АДМИНИСТРАЦИИ ПЕРМСКОГО МУНИЦИПАЛЬНОГО РАЙОНА**

РЕШЕНИЕ № 293
о размещении объектов № _____

Пермский край
Пермский район

23.04.2021

Комитет имущественных отношений администрации Пермского муниципального района разрешает ООО «Твиком» (ИНН 5902170923, ОГРН 1095902007607) почтовый адрес: г. Пермь, ул. Окулова, д. 75, к. 2, оф. 201.

размещение объекта «Линии связи, линейно-кабельные сооружения связи и иные сооружения связи, для размещения которых не требуется разрешения на строительства»

на землях государственная собственность на которые не разграничена

на срок бессрочно

Местоположение: Пермский край, Пермский район, Лобановское с/п, с. Лобаново, ул. Зеленая, 2.

Приложение: схема предполагаемых к использованию земель или части земельного участка.

Председатель комитета
имущественных отношений администрации
Пермского муниципального района


(подпись, печать)



СХЕМА ПРЕДПОЛАГАЕМЫХ К ИСПОЛЬЗОВАНИЮ ЗЕМЕЛЬ ИЛИ ЧАСТИ ЗЕМЕЛЬНОГО УЧАСТКА

Объект: Линии связи, линейно-кабельные сооружения связи и иные сооружения связи, для размещения которых не требуется разрешения на строительство.

Местоположение: Пермский край, Пермский район, Лобановское с/п, с. Лобаново, ул. Зеленая, 2


Площадь земель или части земельного участка, кв. м 100 кв.м.

Условный номер земельного участка: :ЗУ1

Категория земель: земли населенных пунктов

Вид разрешенного использования: под размещение АМС

Обозначение характерных точек границы	Координаты, м (МСК-59)	
	X	Y
1	2	3
н1	501651,90	2233857,47
н2	501649,73	2233867,24
н3	501639,97	2233865,07
н4	501642,14	2233855,31
н1	501651,90	2233857,47

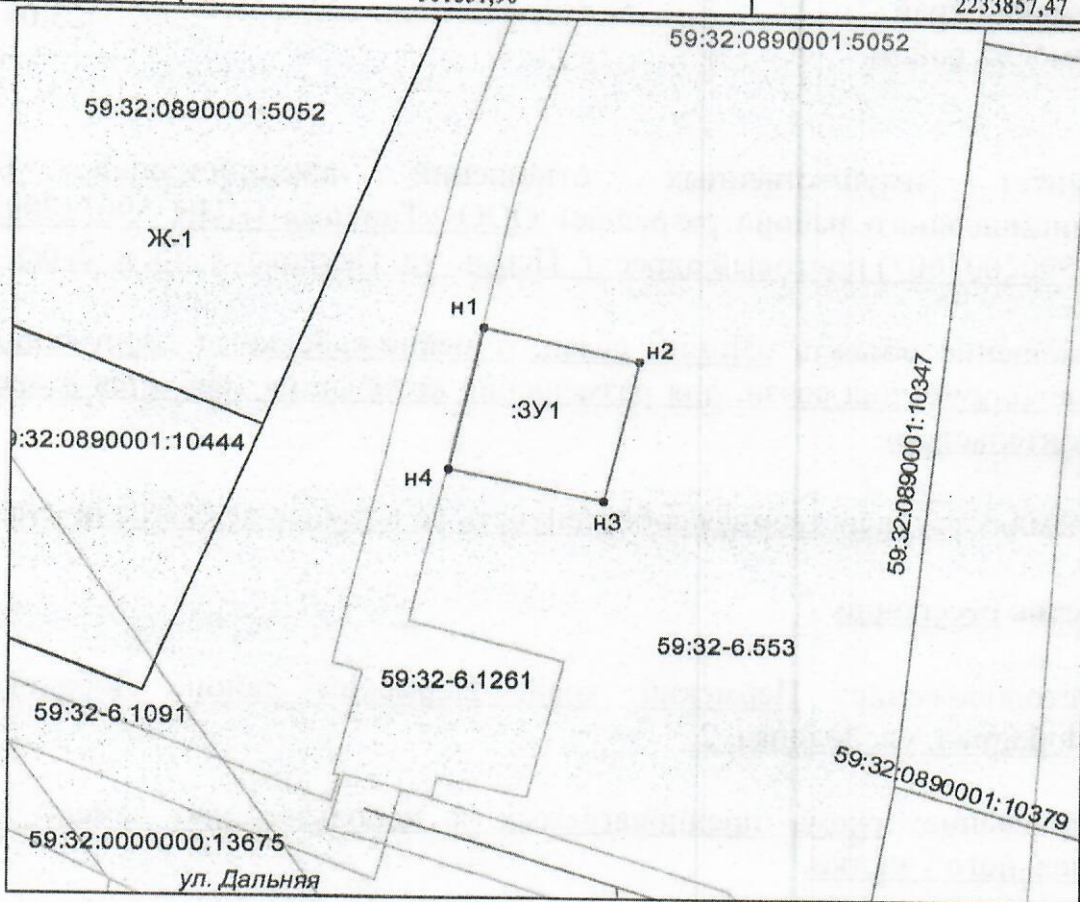

Масштаб 1:500

Описание границ смежных землепользователей:

от т.н1 до т.н1 - земли населенных пунктов;

Заявитель:

ООО "ТВИКОМ" 16.01.2016



М.П.

Условные обозначения:

- проектируемая граница земельного участка
- граница земельного участка по сведениям ИФКН
- граница кадастрового деления (граница кадастрового квартала)
- граница территориальной зоны (зоны с особыми условиями использования территорий)

59:32:0890001 - номер кадастрового квартала

• 1 - поворотная точка границы образуемого участка

59:24-6.280 - учетный номер территориальной зоны (зоны с особыми условиями использования территорий)

:144 - кадастровый номер объекта недвижимости