



**КОМИТЕТ ИМУЩЕСТВЕННЫХ ОТНОШЕНИЙ
АДМИНИСТРАЦИИ ПЕРМСКОГО МУНИЦИПАЛЬНОГО РАЙОНА**

РЕШЕНИЕ

о размещении объектов № 71

Пермский край
Пермский район

03.02.2021

Комитет имущественных отношений администрации Пермского муниципального района разрешает Акционерному обществу «Газпром газораспределение Пермь» (ИНН 5902183841, ОГРН 1025900512670, почтовый адрес: 614000, г. Пермь, ул. Петропавловская, 43)

размещение объекта: «газопровод давлением до 0,6 Мпа, для размещения которого не требуется разрешение на строительство»

на землях государственная собственность на которые не разграничена

на срок 1 год с 03.02.2021г. по 02.02.2022г.

Местоположение: Пермский край, Пермский район, Фроловское с/п, д. Жебреи, ул. Мира, к дому 21а.

Приложение: схема предполагаемых к использованию земель или земельных участков.

Председатель комитета
имущественных отношений администрации
Пермского муниципального района

(подпись, печать)

Г.В. Мюресов



Схема предполагаемых к использованию земель или части земельного участка

Объект: Газопровод давлением до 0,6 Мпа, для размещения которого не требуется разрешения на строительство

Местоположение: расположенных по адресу: Пермский край, р-н Пермский, с/п Фроловское, д. Жебрей, ул. Мира, к. дому 21а

Площадь земель или части земельного участка, кв.м.: 411

Категория земель: земли населенных пунктов

Вид разрешенного использования: -

Описание границ смежных землепользователей:


- От точки н1 до точки н2 - земли общего пользования
- От точки н2 до точки н4 - земельный участок с кадастровым номером 59:32:1820001:3043
- От точки н4 до точки н5 - земельный участок с кадастровым номером 59:32:1820001:468
- От точки н5 до точки н8 - земельный участок с кадастровым номером 59:32:1820001:3043
- От точки н8 до точки н9 - земельный участок с кадастровым номером 59:32:1820001:2952
- От точки н9 до точки н10 - земельный участок с кадастровым номером 59:32:1820001:1580
- От точки н10 до точки н11 - земельный участок с кадастровым номером 59:32:1820001:3043
- От точки н11 до точки н12 - земли общего пользования
- От точки н12 до точки н1 - земельный участок с кадастровым номером 59:32:0000000:13070
- От точки н13 до точки н19 - земельный участок с кадастровым номером 59:32:1820001:2656
- От точки н19 до точки н22 - земельный участок с кадастровым номером 59:32:1820001:3044
- От точки н22 до точки н25 - земельный участок с кадастровым номером 59:32:1820001:2679
- От точки н25 до точки н27 - земельный участок с кадастровым номером 59:32:1820001:3044
- От точки н27 до точки н29 - земли общего пользования
- От точки н29 до точки н32 - земельный участок с кадастровым номером 59:32:0000000:13070
- От точки н32 до точки н33 - земли общего пользования
- От точки н33 до точки н13 - земельный участок с кадастровым номером 59:32:1820001:3044

Каталог координат, м

№ точки границы	X	Y
н1	508484.79	2258695.01
н2	508484.73	2258693.90
н3	508480.74	2258620.60
н4	508479.68	2258620.66
н5	508479.27	2258616.65
н6	508480.52	2258616.50
н7	508480.47	2258615.60
н8	508483.30	2258615.44
н9	508484.97	2258652.94
н10	508486.86	2258659.15
н11	508488.75	2258693.77
н12	508488.78	2258694.40
н1	508484.79	2258695.01
н13	508424.81	2258692.26
н14	508425.03	2258693.28
н15	508426.56	2258692.96
н16	508427.05	2258694.90
н17	508429.23	2258694.40
н18	508428.77	2258692.49
н19	508430.33	2258692.16
н20	508431.02	2258694.92
н21	508427.40	2258695.83
н22	508428.35	2258699.26
н23	508427.42	2258699.71
н24	508427.87	2258700.61
н25	508428.62	2258700.25
н26	508428.90	2258701.28
н27	508434.08	2258700.68
н28	508461.13	2258697.54
н29	508472.34	2258696.92
н30	508443.80	2258702.39
н31	508435.96	2258701.28
н32	508425.41	2258703.71
н33	508425.10	2258702.58
н34	508422.43	2258692.78
н13	508424.81	2258692.26

- предполагаемый участок земель, на которых планируется размещение объекта
- границы и номер земельного участка, сведения о которых внесены в ЕГРН
- границы и номер объекта капитального строительства, сведения о которых внесены в ЕГРН
- граница кадастрового квартала

- Условные обозначения:**
- зоны с особыми условиями использования территории, сведения о которых внесены в ЕГРН
 - обозначение запрашиваемого земельного участка
 - характерная точка границ земель или части земельного участка
- 59:32:6.596 - номер кадастрового квартала

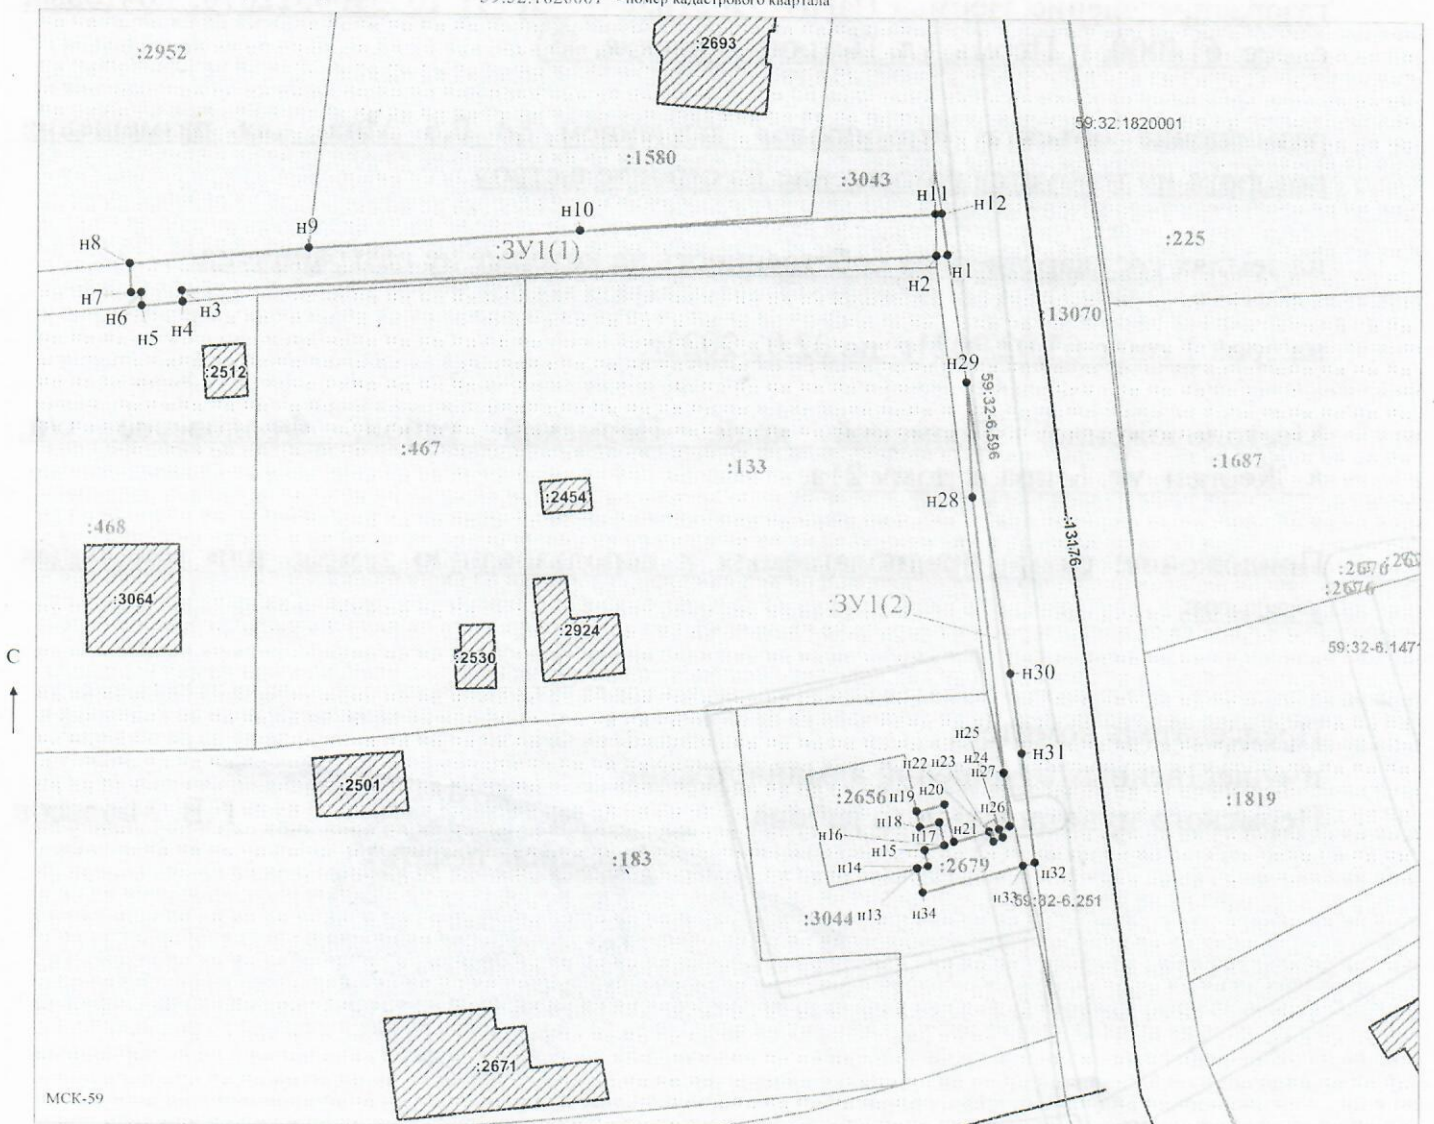

Масштаб 1:500

Заявитель:

/ Егорова И.В.

(подпись, расшифровка подписи)

МП

(для юридических лиц и индивидуальных предпринимателей)