



**КОМИТЕТ ИМУЩЕСТВЕННЫХ ОТНОШЕНИЙ
АДМИНИСТРАЦИИ ПЕРМСКОГО МУНИЦИПАЛЬНОГО РАЙОНА**

РЕШЕНИЕ

о размещении объектов № 96

Пермский край
Пермский район

11.02.2021

Комитет имущественных отношений администрации Пермского муниципального района разрешает Акционерному обществу «Газпром газораспределение Пермь» (ИНН 5902183841, ОГРН 1025900512670, почтовый адрес: 614000, г. Пермь, ул. Петропавловская, 43)

размещение объекта: «газопровод давлением до 0,6 Мпа, для размещения которого не требуется разрешение на строительство»

на землях муниципальной собственности

на срок 1 год с 11.02.2021г. по 10.02.2022г.

Местоположение: Пермский край, Пермский район, Лобановское с/п. п. Мулянка, ул. Юбилейная, к дому 6.

Приложение: схема предполагаемых к использованию земель или земельных участков.

Особые условия использования:

1. Соблюдение технических условий №СЭД-2020-299-01-01-13-115, выданных МКУ «Управление благоустройством Пермского муниципального района»

Председатель комитета
имущественных отношений администрации
Пермского муниципального района

(подпись, печать)

Г.В. Мюресов



Схема предполагаемых к использованию земель или части земельного участка

Объект: Газопровод давлением до 0,6 Мпа, для размещения которого не требуется разрешения на строительство

Местоположение: расположенных по адресу: Пермский край, Пермский р-н, Лобановское с/п, п. Мулянка, ул. Юбилейная, к дому 6

Площадь земель или части земельного участка, кв.м.: 644

Категория земель: земли населенных пунктов

Вид разрешенного использования: -

Описание границ смежных землепользователей:

От точки н1 до точки н13 - земельный участок

с кадастровым номером 59:32:1220001:1042

От точки н13 до точки н16 - земли общего пользования

От точки н16 до точки н17 - земельный участок

с кадастровым номером 59:32:1220001:1052


От точки н17 до точки н1 - земли общего пользования

Каталог координат, м

№ точки границы	X	Y
н1	495108.34	2238979.75
н2	495122.78	2238964.72
н3	495132.72	2238949.54
н4	495138.68	2238939.05
н5	495142.54	2238926.21
н6	495146.44	2238847.93
н7	495150.44	2238848.13
н8	495146.52	2238926.89
н9	495142.38	2238940.63
н10	495136.14	2238951.62
н11	495125.92	2238967.22
н12	495107.62	2238986.24
н13	495105.38	2238984.06
н14	495104.76	2238983.46
н15	495105.53	2238982.67
н16	495097.52	2238973.98
н17	495100.48	2238971.37
н18	495108.30	2238979.79
н1	495108.34	2238979.75

Условные обозначения:

- предполагаемый участок земель, на которых планируется размещение объекта
- :1042 - границы и номер земельного участка, сведения о которых внесены в ЕГРН
- :3044 - границы и номер объекта капитального строительства, сведения о которых внесены в ЕГРН
- 59:32-6.553 - зоны с особыми условиями использования территории, сведения о которых внесены в ЕГРН
- :ЗУ1 - обозначение запрашиваемого земельного участка
- н1 - характерная точка границ земель или части земельного участка
- граница кадастрового квартала
- 59:32:1220001 - номер кадастрового квартала

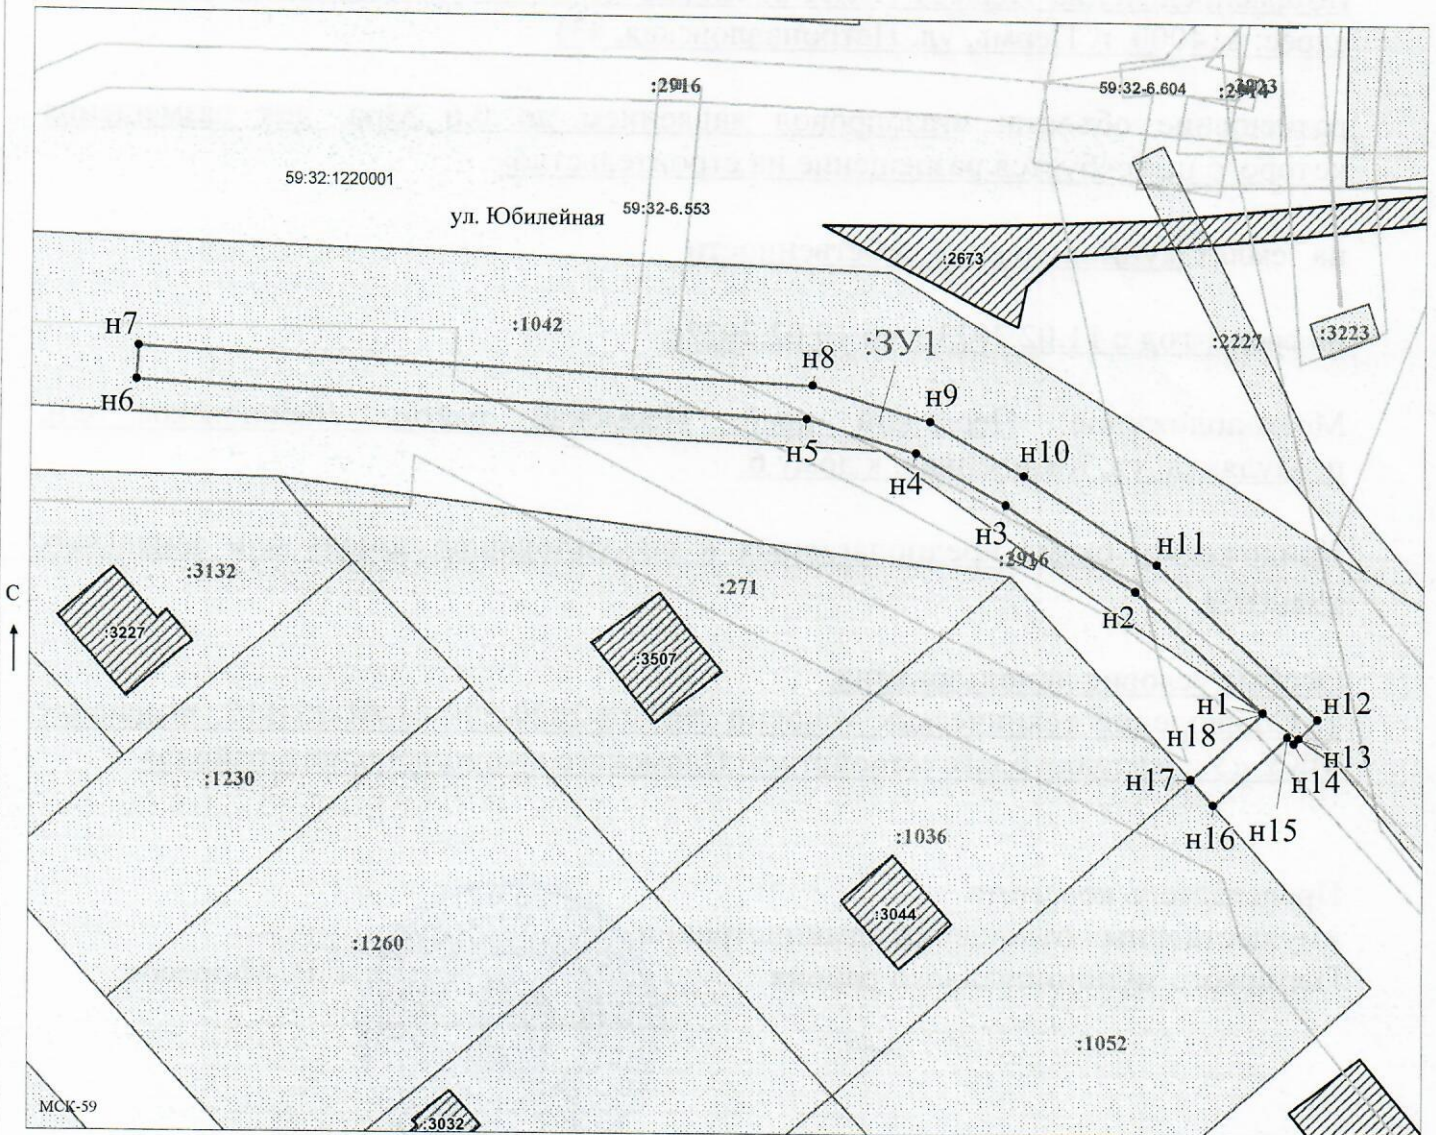

Масштаб 1:600

Заявитель:

/ Егорова И.В.

(подпись, расшифровка подписи)

МП

(для юридических лиц
и индивидуальных предпринимателей)



МУНИЦИПАЛЬНОЕ КАЗЕННОЕ УЧРЕЖДЕНИЕ
УПРАВЛЕНИЕ
БЛАГОУСТРОЙСТВОМ
ПЕРМСКОГО МУНИЦИПАЛЬНОГО
РАЙОНА

Ул. Ш.Космонавтов, д.315а, г. Пермь, 614065
Тел/факс: 294 68 69
E-mail: UGKX@yandex.ru
ОГРН 1065948002031
ИНН/КПП 5948029024/594801001

Председателю комитета
имущественных отношений
Пермского муниципального
района

Г.В. Мюресову

№ _____

На № _____ от _____

**О согласовании размещения
объекта**

Уважаемый Григорий Владимирович!

Рассмотрев запрос АО «Газпром газораспределение Пермь» о размещении объекта «газопровод давлением до 0,6 Мпа включительно, для размещения которого не требуется разрешения на строительство» на земельном участке с кадастровым номером 59:32:1220001:1042, сообщаю следующее.

Требования к проектированию:

1. Разработать проект строительства газопровода вдоль автомобильной дороги Кояново - Мулянка, с учетом расстояния от подошвы насыпи до границы охранной зоны газопровода не менее 3-х метров;
2. Согласовать рабочие чертежи с МКУ Управление благоустройством Пермского района;
3. Согласовать прохождение коммуникаций с собственниками земельных участков, смежными землепользователями и владельцами сетей в зоне проектирования и производства работ;
4. Пересечение автодороги выполнить методом горизонтально-направленного бурения;
5. Участок инженерных коммуникаций на переходе через автодорогу выполнить в защитном кожухе (футляре);
6. Переход газопровода через автодорогу по завершению ее строительства должна удовлетворять требованиям СП 62.13330.2011 Газораспределительные системы СНиП 42-01-2002 (актуализированная редакция):
 - угол пересечения газопровода должен быть, как правило, 90град., но в любом случае не менее 60 град.;
 - концы футляра вывести на расстояние согласно п. 5.5.3 СП 62.13330.2011;



- расстояние от верха футляра до верха покрытия дороги должно оставлять не менее 1,5 м, а в выемках и нулевых отметках, кроме того, не менее 0,6 м от дна кювета, водоотводной канавы и дренажа.

7. В месте пересечения газопровода с автодорогой проектом предусмотреть установку на бровке автодороги знаков «Остановка запрещена» с каждой стороны дороги на расстоянии от крайней нитки технологического коридора до и после пересечения с указанием границ действия знаков.

8. В проектной документации предусмотреть восстановительные работы измененных или поврежденных элементов автодороги и полосы отвода.

Требования к производству работ:

1. Проводить работы по прокладке газопровода разрешено строго после получения согласования и разрешения на производство земляных работ (разрешения на строительство);

2. Перед началом и после окончания производства работ уведомить МКУ Управление благоустройством Пермского района, а также вызвать представителей подрядной организации по содержанию автодороги;

3. Для обеспечения безопасности дорожного движения при производстве работ не допускать выноса грязи на проезжую часть автомобильной дороги, в случае попадания грязи и строительного мусора – обеспечить немедленную очистку покрытия автомобильной дороги;

4. Выполненные работы по прокладке коммуникации сдать представителю МКУ Управление благоустройством Пермского района, получить справку о выполнении технических условий;

В случае невыполнения хотя бы одного из вышеуказанных пунктов, технические условия будут отозваны.

Технические условия действительны в течение 12 месяцев.

Начальник

С.А. Фролов