



**КОМИТЕТ ИМУЩЕСТВЕННЫХ ОТНОШЕНИЙ
АДМИНИСТРАЦИИ ПЕРМСКОГО МУНИЦИПАЛЬНОГО РАЙОНА**

РЕШЕНИЕ

о размещении объектов № 68

Пермский край
Пермский район

03.02.2021

Комитет имущественных отношений администрации Пермского муниципального района разрешает Акционерному обществу «Газпром газораспределение Пермь» (ИНН 5902183841, ОГРН 1025900512670, почтовый адрес: 614000, г. Пермь, ул. Петропавловская, 43)

размещение объекта: «газопровод давлением до 0,6 Мпа, для размещения которого не требуется разрешение на строительство»

на землях государственная собственность на которые не разграничена

на срок 1 год с 03.02.2021г. по 02.02.2022г.

Местоположение: Пермский край, Пермский район, Фроловское с/п, д. Жебреи, ул. Архитектурная, к дому 47.

Приложение: схема предполагаемых к использованию земель или земельных участков.

Председатель комитета
имущественных отношений администрации
Пермского муниципального района

(подпись, печать)

Г.В. Мюресов



Схема предполагаемых к использованию земель или части земельного участка

Объект: Газопровод давлением до 0,6 Мпа включительно, для размещения которого не требуется разрешения на строительство

Местоположение: расположенным по адресу: Пермский край, р-н Пермский, с/п Фроловское, д. Жобрен, ул. Архитектурная, к дому 47
 Площадь земель или части земельного участка, кв.м.: 1029

Категория земель: земли населенных пунктов

Вид разрешенного использования: -

Описание границ смежных землепользователей:

От точки н1 до точки н2 - земельный участок с кадастровым номером 59:32:1820001:2642
 От точки н2 до точки н4 - земельный участок с кадастровым номером 59:32:1820001:2736
 От точки н4 до точки н5 - земельный участок с кадастровым номером 59:32:1820001:3025
 От точки н5 до точки н6 - земельный участок с кадастровым номером 59:32:1820001:2933
 От точки н6 до точки н10 - земельный участок с кадастровым номером 59:32:1820001:3057
 От точки н10 до точки н11 - земельный участок с кадастровым номером 59:32:1820001:2034


От точки н11 до точки н14 - земельный участок с кадастровым номером 59:32:1820001:3057
 От точки н14 до точки н15 - земельный участок с кадастровым номером 59:32:1820001:216
 От точки н15 до точки н16 - земельный участок с кадастровым номером 59:32:1820001:1811
 От точки н16 до точки н18 - земельный участок с кадастровым номером 59:32:1820001:3057
 От точки н18 до точки н21 - земельный участок с кадастровым номером 59:32:1820001:1811
 От точки н21 до точки н1 - земельный участок с кадастровым номером 59:32:1820001:3057

Каталог координат, м

№ точки границы	X	Y
н1	508531.10	2259029.16
н2	508531.05	2259031.56
н3	508532.05	2259035.79
н4	508531.15	2259042.04
н5	508524.91	2259062.83
н6	508520.47	2259077.96
н7	508497.04	2259069.07
н8	508490.11	2259065.63
н9	508474.87	2259054.91
н10	508453.71	2259043.01
н11	508453.19	2259042.61
н12	508454.33	2259040.57
н13	508452.24	2259034.67
н14	508456.71	2259033.37
н15	508457.40	2259033.80
н16	508493.67	2259054.68
н17	508495.89	2259056.24
н18	508499.32	2259057.93
н19	508516.24	2259067.67
н20	508527.23	2259029.90
н21	508526.85	2259029.80
н22	508528.67	2259029.12

Условные обозначения:

- предполагаемый участок земель, на которых планируется размещение объекта
- границы и номер земельного участка, сведения о которых внесены в ЕГРН
- границы и номер объекта капитального строительства, сведения о которых внесены в ЕГРН
- граница кадастрового квартала
- зона с особыми условиями использования территории, сведения о которых внесены в ЕГРН
- обозначение запрашиваемого земельного участка
- характеристика точки границ земель или части земельного участка
- номер кадастрового квартала

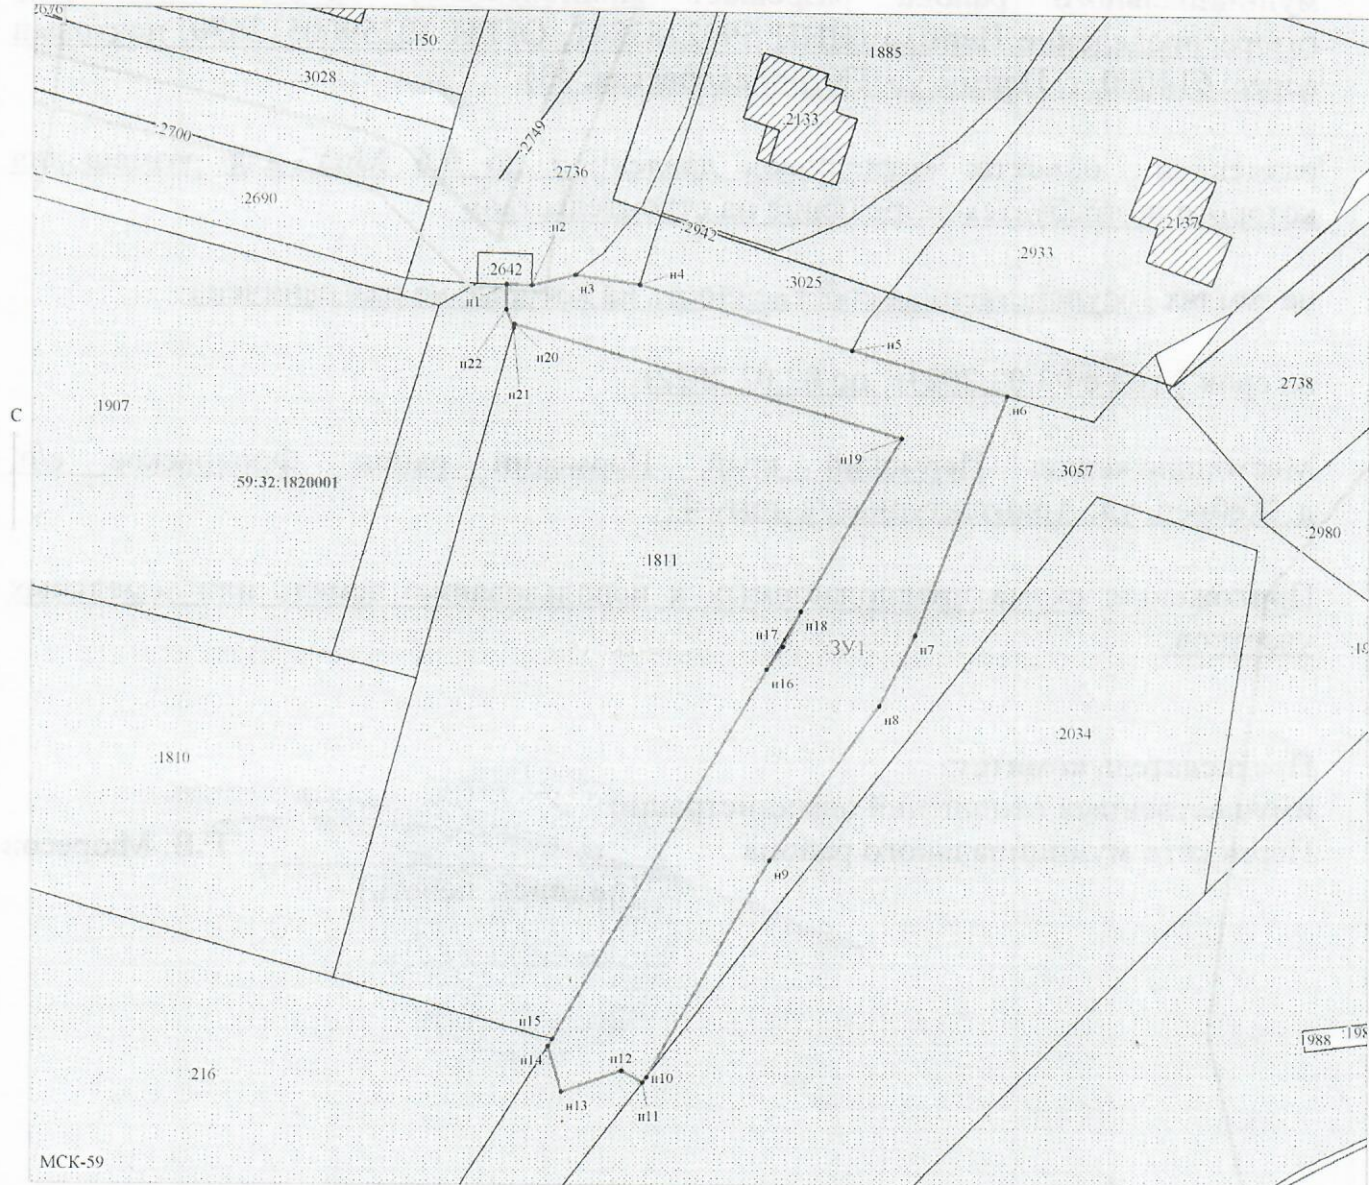

Масштаб 1:500

Заявитель: _____ / Егошина И.В.
 МП (подпись, расшифровка подписи)

(для юридических лиц и индивидуальных предпринимателей)