



**КОМИТЕТ ИМУЩЕСТВЕННЫХ ОТНОШЕНИЙ
АДМИНИСТРАЦИИ ПЕРМСКОГО МУНИЦИПАЛЬНОГО РАЙОНА**

РЕШЕНИЕ

о размещении объектов № 749

Пермский край
Пермский район

30.08.2021

Комитет имущественных отношений администрации Пермского муниципального района разрешает Акционерному обществу «Газпром газораспределение Пермь» (ИНН 5902183841, ОГРН 1025900512670, почтовый адрес: 614000, г. Пермь, ул. Петропавловская, 43)

размещение объекта «Газопровод давлением до 0,6 Мпа для размещения которого не требуется разрешения на строительство к жилому дому по адресу: Пермский край, Пермский район, Хохловское с/п, д. Заозерье, ул. Луговая, ЗУ 59:32:2320001:190»

на землях государственная собственность на которые не разграничена

на срок 11 месяц с 27.08.2021 г. по 26.07.2022 г.

Местоположение: Пермский край, Пермский район, Хохловское с/п, д. Заозерье, ул. Луговая

Приложение: схема предполагаемых к использованию земель или части земельного участка.

И.о. председателя комитета
имущественных отношений администрации
Пермского муниципального района



М.В. Королева

(подпись, печать)

Схема предполагаемых к использованию земель или части земельного участка

Объект: Газопровод давлением до 0,6 Мпа. для размещения которого не требуется разрешения на строительство к жилому дому по адресу: Пермский край, Пермский район, Хохловское с/п, д. Заозерье, ул. Луговая, ЗУ 59:32:2320001:190;

Местоположение: Пермский край, Пермский район, Хохловское с/п, д. Заозерье, ул. Луговая;

Площадь земель или части земельного участка: 56 м²;

Категория земель: земли населенных пунктов;

Вид разрешенного использования: -

Система координат МСК59


Каталог координат, м

№ точки границ	X	Y
н1	536976.82	2236324.73
н2	536982.09	2236326.40
н3	536978.25	2236336.16
н4	536973.18	2236333.99

Описание границ смежных землепользователей:

Граница н1-н2, н3-н4 - земельный участок 59:32:0000000:13864;

Границы н2-н3, н4-н1 - земли общего пользования.

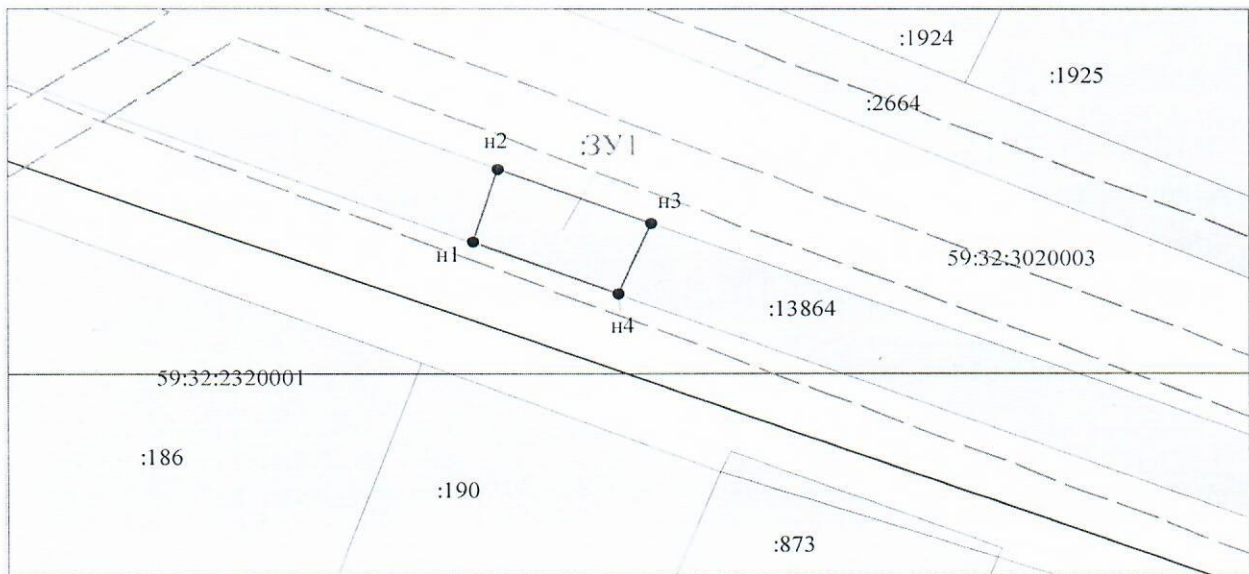

Масштаб 1:500

Условные обозначения:

	Граница охранных и территориальных зон
	Существующая часть границы, сведения о которой достаточны для определения её местоположения
	Характерная точка границы, сведения о которой позволяют однозначно определить ее положение на местности
	Кадастровый номер земельного участка
	Граница кадастрового деления
59:01:4011330	Номер кадастрового квартала по сведениям ГКН
н1	Обозначение характерной точки границ
	Граница образуемого земельного участка
ЗУ1	Обозначение образуемого земельного участка
	Обозначение территориальной зоны
	Обозначение охранной зоны

Заявитель: АО "Газпром газораспределение Пермь" по доверенности А.К. Порубов

(подпись, расшифровка подписи)

МП (для юридических лиц и индивидуальных предпринимателей)