



**КОМИТЕТ ИМУЩЕСТВЕННЫХ ОТНОШЕНИЙ  
АДМИНИСТРАЦИИ ПЕРМСКОГО МУНИЦИПАЛЬНОГО РАЙОНА**

**РЕШЕНИЕ**  
о размещении объектов № 754

Пермский край  
Пермский район

30.08.2021

Комитет имущественных отношений администрации Пермского муниципального района разрешает ООО «Т2 Мобайл» (ИНН 7743895280, ОГРН 1137746610088, почтовый адрес: 614990, г. Пермь, ул. Куйбышева, д. 117А, этаж 2, каб. 5)

размещение объекта «Линии связи, линейно-кабельные сооружения связи и иные сооружения связи, для размещения которых не требуется разрешения на строительство»

на землях государственная собственность на которые не разграничена

на срок бессрочно

Местоположение: Пермский край, Пермский район, Усть-Качкинское с/п, д. Качка, ул. Тюляковская.

Приложение: схема предполагаемых к использованию земель или части земельного участка.

И.о. председателя комитета имущественных  
отношений администрации Пермского  
муниципального района \_\_\_\_\_



М.В. Королева

(подпись, печать)

# СХЕМА ПРЕДПОЛАГАЕМЫХ К ИСПОЛЬЗОВАНИЮ ЗЕМЕЛЬ ИЛИ ЧАСТИ ЗЕМЕЛЬНОГО УЧАСТКА

**Объект:** Линии связи, линейно-кабельные сооружения связи и иные сооружения связи, для размещения которых не требуется разрешения на строительство.

**Местоположение:** Пермский край, Пермский район, Усть-Качкинское с/п, д. Качка, ул. Тюляковская.


**Площадь земель или части земельного участка, кв. м** 34 кв.м.

**Условный номер земельного участка:** :ЗУ1

**Категория земель:** земли населенных пунктов

**Вид разрешенного использования:** под размещение АМС

Обозначение характерных точек границы	Координаты, м (МСК-59)	
	X	Y
1	2	3
n1	515864.35	2203667.39
n2	515859.27	2203661.70
n3	515854.80	2203664.98
n4	515856.67	2203668.10
n1	515864.35	2203667.39

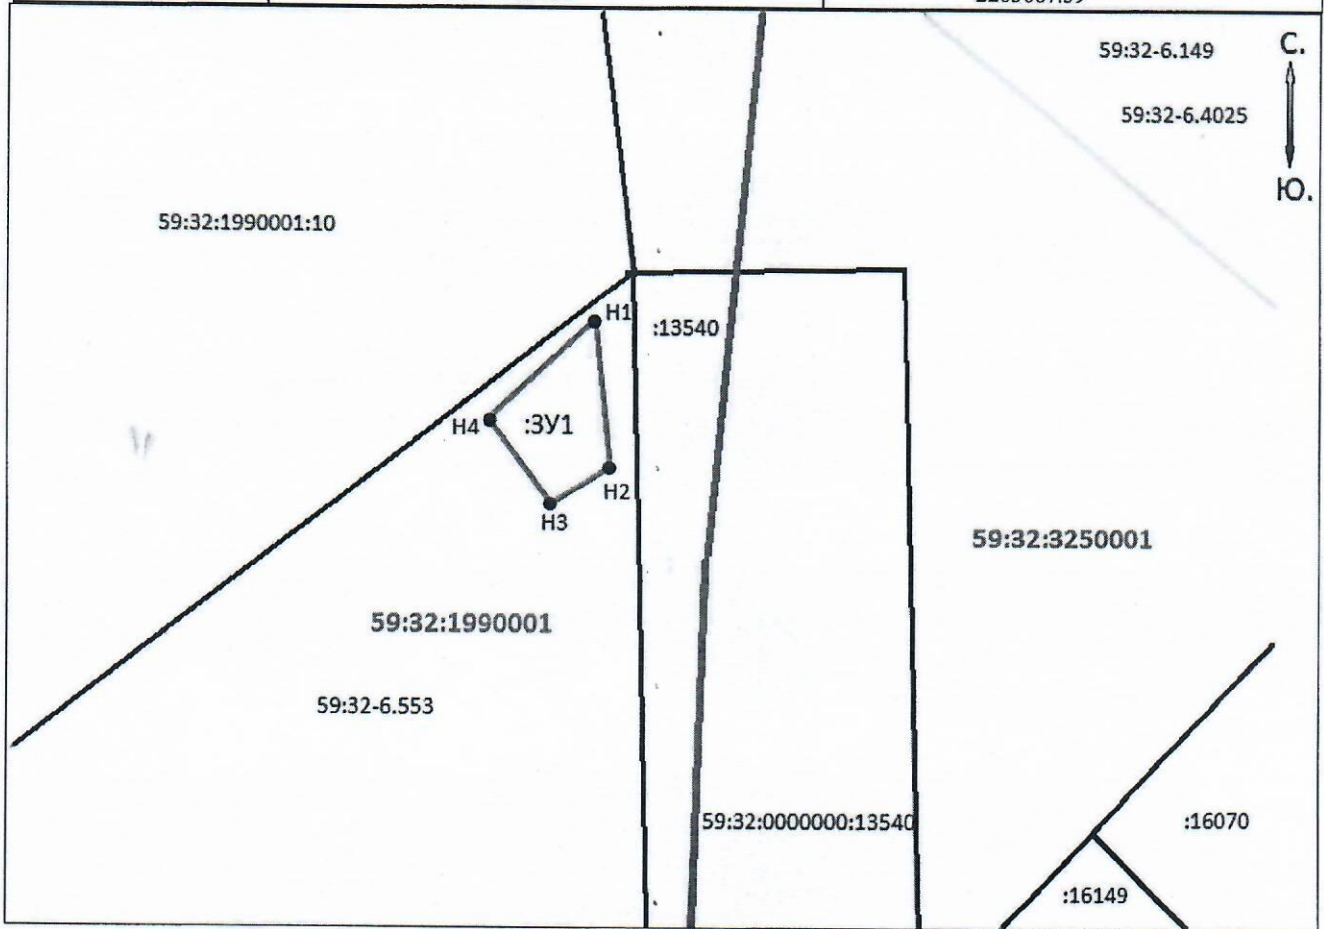

Масштаб 1:500

**Описание границ смежных землепользователей:**

от т.Н1 до т.Н1 - земли населенных пунктов;

**Заявитель:** Ручавицкий А.Ю.



**Условные обозначения:**

- проектируемая граница земельного участка
- граница земельного участка по сведениям ГКН
- граница кадастрового квартала
- ЗУИТ

:13540 – кадастровый номер земельного участка

59:32:1990001 - номер кадастрового квартала

•<sup>1</sup> - поворотная точка границы образуемого участка

:ЗУ1 – обозначение образуемого земельного участка

59:32-6.553- учетный номер территориальной зоны (зоны с особыми условиями использования территорий)