



**КОМИТЕТ ИМУЩЕСТВЕННЫХ ОТНОШЕНИЙ  
АДМИНИСТРАЦИИ ПЕРМСКОГО МУНИЦИПАЛЬНОГО РАЙОНА**

**РЕШЕНИЕ**  
о размещении объектов № 791

Пермский край  
Пермский район

13.09.2021

Комитет имущественных отношений администрации Пермского муниципального района разрешает Акционерному обществу «Газпром газораспределение Пермь» (ИНН 5902183841, ОГРН 2125902017723, почтовый адрес: 614000, г. Пермь, ул. Петропавловская, 43)

размещение объекта «газопровод давлением до 1,2 Мпа включительно, для размещения которого не требуется разрешение на строительство»

на землях государственная собственность на которые не разграничена

на срок 1 год с 13.09.2021 г. по 12.09.2022 г.


Местоположение: Пермский край, Пермский район, Пальниковское с/п, с. Нижний Пальник, ул. Центральная, 88.

Приложение: схема предполагаемых к использованию земель или части земельного участка.

Председатель комитета имущественных  
отношений администрации Пермского  
муниципального района

Г.В. Мюресов

(подпись, печать)

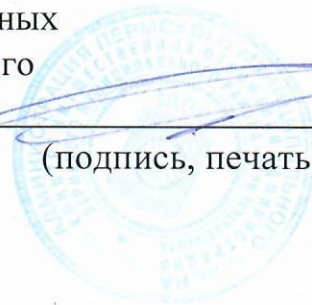

## Схема предполагаемых к использованию земель или части земельного участка

Объект: Газопровод давлением до 1,2 Мпа, для размещения которого не требуется разрешения на строительство

Местоположение: расположенных по адресу: Пермский край, Пермский р-н, Пальниковское с/п, с. Нижний Пальник, ул. Центральная, 88

Площадь земель или части земельного участка, кв.м.: 5

Категория земель: Земли населённых пунктов

Вид разрешенного использования:

Описание границ смежных землепользователей:

От точки н1 до точки н2 - земельный участок с кадастровым номером 59:32:1520001:392

От точки н2 до точки н3 - земли общего пользования

От точки н3 до точки н4 - земельный участок с кадастровым номером 59:32:0000000:13326


От точки н4 до точки н1 - - земли общего пользования

Каталог координат, м

№ точки границы	X	Y
н1	473258.01	2236388.25
н2	473268.93	2236389.68
н3	473268.91	2236389.92
н4	473257.96	2236388.88
н1	473258.01	2236388.25

### Условные обозначения:

- |   |   |  |
|---|---|--|
| <p><span style="border: 1px solid black; display: inline-block; width: 20px; height: 10px; margin-right: 5px;"></span> - предполагаемый участок земель, на которых планируется размещение объекта</p> <p><span style="border: 1px solid black; padding: 2px; margin-right: 5px;">:392</span> - границы и номер земельного участка, сведения о которых внесены в ЕГРН</p> <p><span style="border: 1px solid black; padding: 2px; margin-right: 5px;">:1542</span> - границы и номер объекта капитального строительства, сведения о которых внесены в ЕГРН</p> <p><span style="border: 1px solid black; padding: 2px; margin-right: 5px;">:13078</span> - границы и номер объекта капитального строительства, сведения о которых внесены в ЕГРН</p> <p><span style="border-bottom: 1px solid black; display: inline-block; width: 20px; margin-right: 5px;"></span> - граница кадастрового квартала</p> | <p><span style="border: 1px solid black; padding: 2px; margin-right: 5px;">59:32-6.325</span> - зоны с особыми условиями использования территории, сведения о которых внесены в ЕГРН</p> <p><span style="margin-right: 5px;">:3У1</span> - обозначение запрашиваемого земельного участка</p> <p><span style="margin-right: 5px;">• н1</span> - характерная точка границ земель или части земельного участка</p> | <p><span style="margin-right: 5px;">59:32:1520001</span> - номер кадастрового квартала</p> |
|---|---|--|

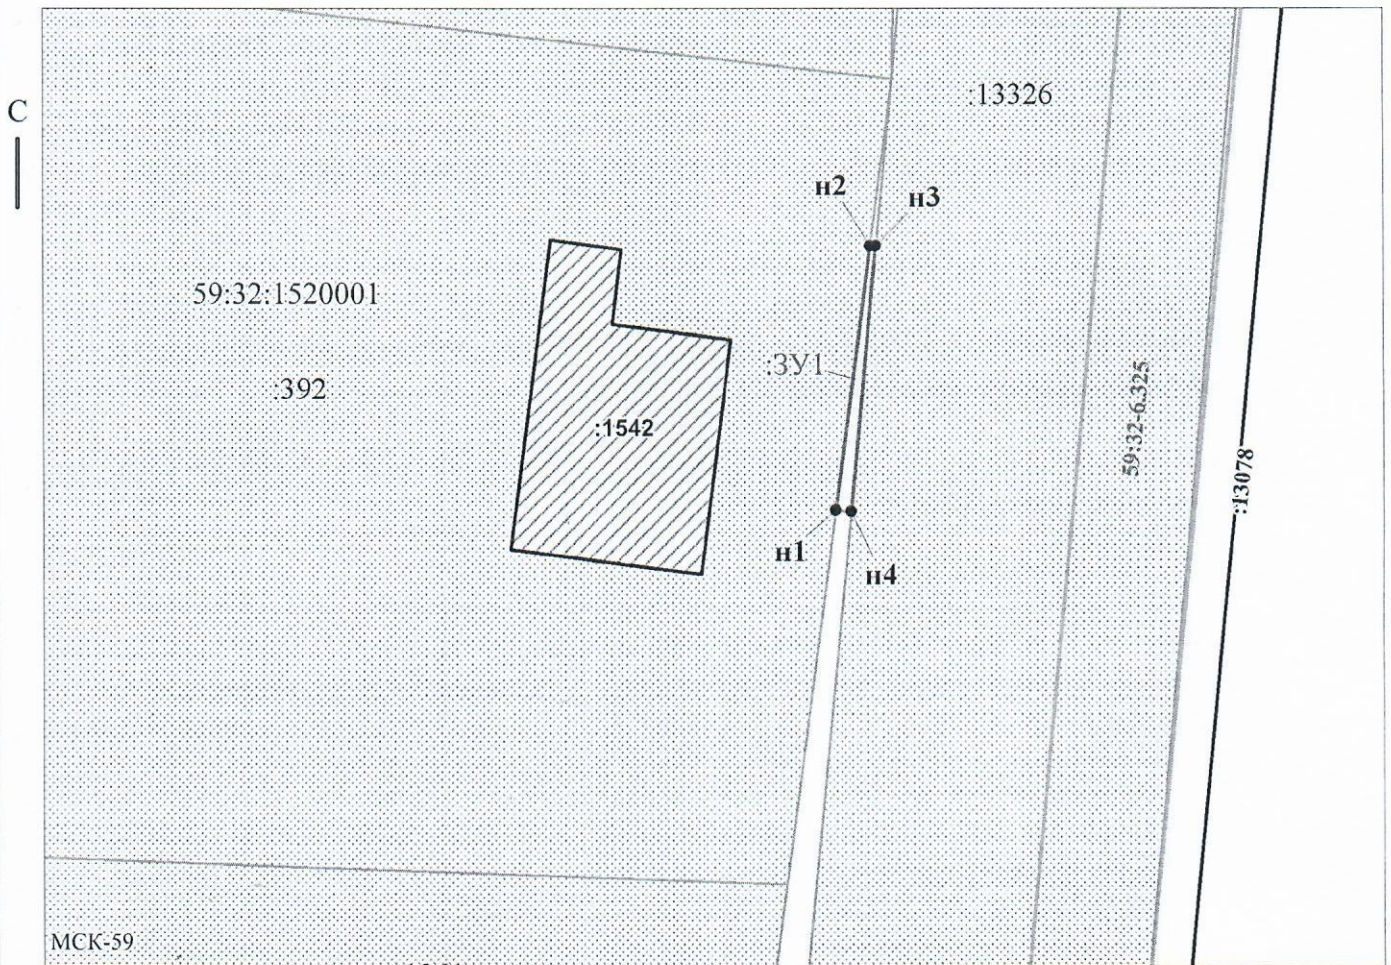

Масштаб 1:300

Заявитель: \_\_\_\_\_ / Егошина И.В.  
 МП (подпись, расшифровка подписи)

(для юридических лиц  
и индивидуальных предпринимателей)