



**КОМИТЕТ ИМУЩЕСТВЕННЫХ ОТНОШЕНИЙ  
АДМИНИСТРАЦИИ ПЕРМСКОГО МУНИЦИПАЛЬНОГО РАЙОНА**

**РЕШЕНИЕ**

о размещении объектов № 779

Пермский край  
Пермский район

09.09.2021

Комитет имущественных отношений администрации Пермского муниципального района разрешает Открытому акционерному обществу «Межрегиональная распределительная сетевая компания Урала» (ИНН 6671163413, ОГРН 1056604000970, почтовый адрес: 614016, город Пермь, ул. Инженерная, д. 17

размещение объекта «Строительство ВЛ 0,4 кВ, РУ 0,4 кВ ТП-43472 для электроснабжения деревни Заосиново (4500056702)»

на землях государственная собственность на которые не разграничена

на срок бессрочно

Местоположение: Пермский край, Пермский район, Кондратовское с/п, д. Заосиново

Приложение: схема предполагаемых к использованию земель или части земельного участка.

И.о. председателя комитета  
имущественных отношений администрации  
Пермского муниципального района




М.В. Королева

(подпись, печать)

# Схема предполагаемых к использованию земель или части земельного участка

**Объект:** Строительство ВЛ 0,4 кВ, РУ 0,4 кВ ТП-43472 для электропитания деревни Заосиново (4500056702)  
**Местонахождение:** Пермский край, м.р-н Пермский, с.п. Кондратовское, д. Заосиново  
**Площадь земель или части земельного участка, кв.м.: 19**  
**Категория земель:** Земли населенных пунктов  
**Вид разрешенного использования земельного участка:**  
**Цель использования:** под объекты инженерного оборудования Электропитания (Строительство ВЛ 0,4 кВ, РУ 0,4 кВ ТП-43472 для электропитания деревни Заосиново (4500056702))

Координаты характерных точек		
№	X	Y
1	515882,59	2217040,03
2	515898,38	2217062,39
3	515897,43	2217063,39
1	515882,59	2217040,03

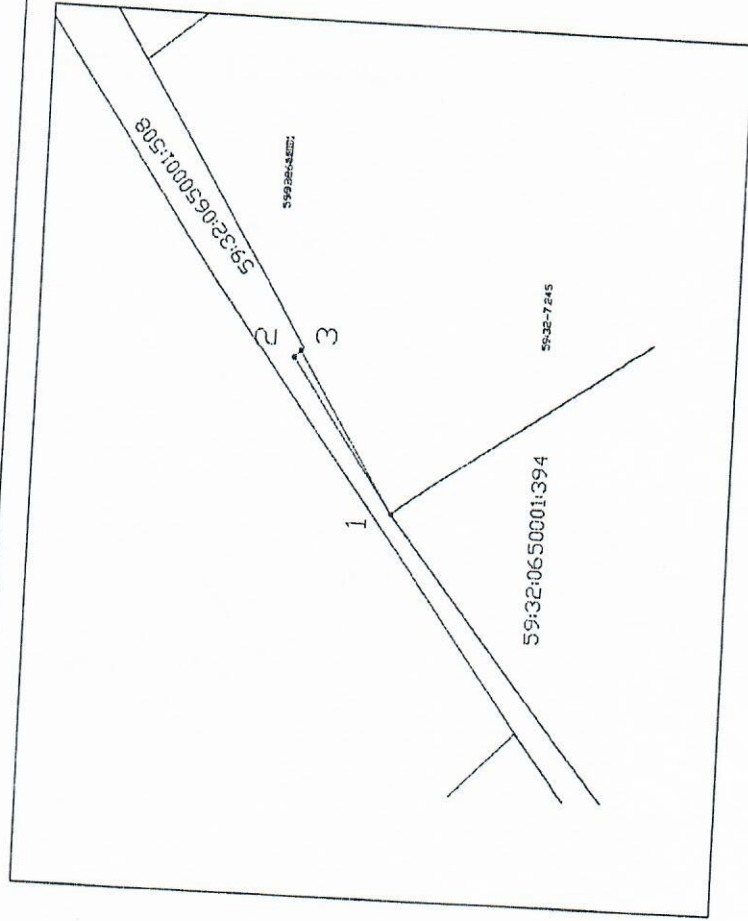

**Условные обозначения:**

- предполагаемые к использованию земли
- граница земельного участка, сведения о котором введены в ГКН
- 1 характерные точки границы испрашиваемого земельного участка

Масштаб 1:1000

**Описание границ смежных землепользователей:**  
 3-1 неразграниченный зем.участок  
 1-2-3 зем.участок с кад.номером 59:32:0650001:508

Заявитель: / А.Ю. Кожеников