



**АДМИНИСТРАЦИЯ
ПЕРМСКОГО МУНИЦИПАЛЬНОГО РАЙОНА ПЕРМСКОГО КРАЯ**

ПОСТАНОВЛЕНИЕ

07.10.2022

СЭД-2022-299-01-01-
№ 05.С-559

**О внесении изменений
в проект межевания
территории д. Кичаново
Култаевского сельского
поселения Пермского
муниципального района
Пермского края,
утвержденный постановлением
администрации Пермского
муниципального района
от 21 сентября 2020 г.
№ СЭД-2020-299-01-01-05.С-28**

В соответствии с пунктом 26 части 1 статьи 16 Федерального закона от 06 октября 2003 г. № 131-ФЗ «Об общих принципах организации местного самоуправления в Российской Федерации», частью 4 статьи 4 Закона Пермского края от 29 апреля 2022 г. № 75-ПК «Об образовании нового муниципального образования Пермский муниципальный округ Пермского края», частью 12 статьи 43 Градостроительного кодекса Российской Федерации, пунктом 6 части 2 статьи 47 Устава муниципального образования «Пермский муниципальный район», распоряжением управления архитектуры и градостроительства администрации Пермского муниципального района от 09 марта 2021 г. № СЭД-2021-299-12-12-01Р-31 «О разработке проекта внесения изменений в проект межевания части территории д. Кичаново Култаевского сельского поселения Пермского муниципального района Пермского края, утвержденный постановлением администрации Пермского муниципального района от 21 сентября 2020 г. № СЭД-2020-299-01-01-05.С-28» (в редакции от 30 апреля 2021 г. № СЭД-2021-299-12-12-01Р-60, от 11 июля 2021 г. № СЭД-2021-299-12-12-01Р-75)

администрация Пермского муниципального района ПОСТАНОВЛЯЕТ:

1. Внести в проект межевания территории д. Кичаново Култаевского сельского поселения Пермского муниципального района Пермского края, утвержденный постановлением администрации Пермского муниципального

района от 21 сентября 2020 г. № СЭД-2020-299-01-01-05.С-28 (в редакции от 05 марта 2022 г. № СЭД-2022-299-01-01-05.С-126), следующие изменения:

1.1. в основной части проекта межевания территории изменения изложить согласно приложению 1 к настоящему постановлению;

1.2. чертеж проекта межевания территории дополнить фрагментами согласно приложению 2 к настоящему постановлению.

2. Управлению архитектуры и градостроительства администрации Пермского муниципального района уведомить главу Култаевского сельского поселения о принятом решении в течение 7 дней со дня принятия настоящего постановления.

3. Настоящее постановление опубликовать в бюллетене муниципального образования «Пермский муниципальный округ» и разместить на официальном сайте Пермского муниципального округа в информационно-телекоммуникационной сети Интернет (www.permraion.ru).

4. Настоящее постановление вступает в силу со дня его официального опубликования.

Временно исполняющий полномочия
главы муниципального района



И.А. Варушкин

Приложение 1
к постановлению администрации
Пермского муниципального района
от 07.10.2022 № СЭД-2022-299-01-01-
05.С-559

ИЗМЕНЕНИЯ

**в проект межевания территории д. Кичаново Култаевского сельского поселения Пермского муниципального района Пермского края, утвержденный постановлением администрации Пермского муниципального района от 21 сентября 2020 г. № СЭД-2022-299-01-01-05.С-28
(в редакции от 05 марта 2022 г. № СЭД-2022-299-01-01-05.С-126)**

1. В проекте межевания территории. Основная часть:

1.1. в таблице № 1 «Перечень образуемых земельных участков» раздела 3 позицию:

№	№ в чертеже межевания	Кадастровый номер (обозначение) земельного участка	Адрес (местоположение) земельного участка	Категория земель	Вид разрешенного использования	Площадь, кв.м.
19	469	:ЗУ105	Российская Федерация, Пермский край, Пермский муниципальный район, Култаевское сельское поселение, д. Кичаново	Земли населенных пунктов	Земельные участки (территории) общего пользования территории	703

исключить;

1.2. в таблице № 2 «Перечень координат образуемых земельных участков» раздела 3 позицию:

№	X	Y
:ЗУ105		
1419	506150.90	2216102.41

1420	506157.60	2216095.53
1421	506190.93	2216117.08
1422	506177.46	2216136.02
1423	506170.23	2216130.23
1424	506165.87	2216135.65
1425	506166.33	2216127.58
1426	506165.16	2216118.95
1427	506151.03	2216102.57
1419	506150.90	2216102.41

исключить;

1.3. в таблице № 2 «Перечень земельных участков» раздела 4 позиции:

№ по чертежу межевания территории	Кадастровый номер (обозначение) земельного участка	Адрес (местоположение) земельного участка	Категория земель	Вид разрешенного использования	Площадь по документу, кв.м.	Площадь, кв.м.	Примечание
34	59:32:0760001:265	Пермский край, р-н Пермский, с/п Култаевское, д. Кичаново, пер. Луговой, дом 4	Земли населённых пунктов	Для ведения личного подсобного хозяйства	1598	1815	Уточнение
35	59:32:0760001:264	Пермский край, Пермский район, д. Кичаново, пер. Луговой, дом 6	Земли населённых пунктов	Для ведения личного подсобного хозяйства	2529	2475	Исправление РО

36	:ЗУ13	Российская Федерация, Пермский край, Пермский муниципальный район, Култаевское сельское поселение, д. Кичаново, пер. Луговой	Земли населённых пунктов	Для ведения личного подсобного хозяйства (приусадебный земельный участок)		2892	Перераспределение 59:32:0760001:264 и земель общего пользования
37	59:32:0760001:258	Пермский край, Пермский район, д. Кичаново, пер. Луговой, дом 3	Земли населённых пунктов	Для ведения личного подсобного хозяйства	1232	1232	Исправление РО

изложить в следующей редакции:

№ по чертежу межевания территории	Кадастровый номер (обозначение) земельного участка	Адрес (местоположение) земельного участка	Категория земель	Вид разрешенного использования	Площадь по документу, кв.м.	Площадь, кв.м.	Примечание
34	59:32:0760001:265	Пермский край, р-н Пермский, с/п Култаевское, д. Кичаново, пер. Луговой, дом 4	Земли населённых пунктов	Для ведения личного подсобного хозяйства	1763	1763	Остается без изменений
35	:ЗУ13	Российская Федерация, Пермский край, м.р-н Пермский, с.п. Култаевское, д.	Земли населённых пунктов	Для ведения личного подсобного хозяйства		1514	Перераспределение 59:32:0760001:1342 и земель

		Кичаново, пер. Луговой					общего пользования
36	:ЗУ13-1	Российская Федерация, Пермский край, м.р-н Пермский, с.п. Култаевское, д. Кичаново, пер. Луговой	Земли населённых пунктов	Для ведения личного подсобного хозяйства		1433	Перераспредел ение 59:32:0760001: 1343 и земель общего пользования
37	59:32:0760001:258	Российская Федерация, Пермский край, м.р-н Пермский, с.п. Култаевское, д Кичаново, пер Луговой, з/у ба	Земли населённых пунктов	Для ведения личного подсобного хозяйства	1232	1232	Остается без изменений

1.4. таблицу № 2 «Перечень земельных участков» раздела 4 дополнить позицией следующего содержания:

№ по чертежу межевания территории	Кадастровый номер (обозначение) земельного участка	Адрес (местоположение) земельного участка	Категория земель	Вид разрешенного использования	Площадь по документу, кв.м.	Площадь, кв.м.	Примечание
540	59:32:0760001:1380	Пермский край, Пермский р-н, Култаевское с/п, д. Кичаново	Земли населённых пунктов	Земельные участки (территории) общего пользования территории	700	700	Остается без изменений

1.5. в таблице № 2 «Перечень земельных участков» раздела 4 позицию:

№ по чертежу межевания территории	Кадастровый номер (обозначение) земельного участка	Адрес (местоположение) земельного участка	Категория земель	Вид разрешенного использования	Площадь по документу, кв.м.	Площадь, кв.м.	Примечание
276	59:32:0760001:183	Пермский край, р-н Пермский, с/о Култаевский, д. Кичаново, ул. Казанский тракт, дом 101	Земли населённых пунктов	Для ведения личного подсобного хозяйства	1497	1492	Исправление РО

исключить;

1.6. в таблице № 2 «Перечень земельных участков» раздела 4 позицию:

№ по чертежу межевания территории	Кадастровый номер (обозначение) земельного участка	Адрес (местоположение) земельного участка	Категория земель	Вид разрешенного использования	Площадь по документу, кв.м.	Площадь, кв.м.	Примечание
277	:ЗУ58	Российская Федерация, Пермский край, Пермский муниципальный район, Култаевское сельское поселение, д. Кичаново, ул. Казанский тракт	Земли населённых пунктов	Для ведения личного подсобного хозяйства (приусадебный земельный участок)		1755	Перераспределение 59:32:0760001:183 и земель общего пользования

изложить в следующей редакции:

№ по чертежу межевания территории	Кадастровый номер (обозначение) земельного участка	Адрес (местоположение) земельного участка	Категория земель	Вид разрешенного использования	Площадь по документу, кв.м.	Площадь, кв.м.	Примечание
277	:3У58	Пермский край, Пермский район, д. Кичаново, тракт Казанский	Земли населённых пунктов	Для ведения личного подсобного хозяйства		1754	Перераспредел ение 59:32:0760001: 1347 и земель общего пользования

1.7. в таблице № 5 «Перечень координат земельных участков» раздела 4 позицию:

№	X	Y
59:32:0760001:183		
1	507385.14	2217229.33
2	507376.08	2217223.31
3	507403.84	2217186.20
4	507429.65	2217208.02
5	507416.52	2217226.39
6	507405.73	2217240.38
7	507405.16	2217240.71
8	507402.40	2217239.16
1	507385.14	2217229.33

исключить;

1.8. в таблице № 5 «Перечень координат земельных участков» раздела 4 позиции:

№	X	Y
59:32:0760001:265		
1	506190.93	2216117.08
2	506221.54	2216142.39
3	506237.72	2216155.16
4	506247.16	2216162.44
5	506247.54	2216162.00
6	506253.38	2216166.31
7	506240.54	2216185.90
8	506240.04	2216185.60
9	506179.65	2216137.76
10	506177.46	2216136.02
11	506190.93	2216117.08
№	X	Y
59:32:0760001:264		

1	506240.04	2216185.60
2	506231.54	2216197.29
3	506221.65	2216211.44
4	506160.01	2216163.17
5	506179.65	2216137.76
1	506240.04	2216185.60
№	X	Y
:3Y13		
1	506179.65	2216137.76
2	506240.04	2216185.60
3	506240.54	2216185.90
4	506221.95	2216211.56
5	506221.65	2216211.44
6	506160.01	2216163.17
7	506149.83	2216155.54
8	506165.87	2216135.65
9	506170.23	2216130.23
10	506177.46	2216136.02
1	506179.65	2216137.76
№	X	Y
59:32:0760001:258		
1	506221.65	2216211.44
2	506221.95	2216211.56
3	506210.76	2216223.41
4	506198.85	2216212.20
5	506188.99	2216204.25
6	506184.16	2216200.35
7	506155.79	2216177.43
8	506148.94	2216167.81
9	506148.35	2216159.21
10	506149.83	2216155.54

11	506160.01	2216163.17
1	506221.65	2216211.44

изложить в следующей редакции:

№	X	Y
59:32:0760001:265		
1	506190.93	2216117.08
2	506221.54	2216142.39
3	506236.96	2216154.41
4	506247.16	2216162.44
5	506247.54	2216162.00
6	506253.38	2216166.31
7	506240.72	2216185.63
8	506240.29	2216185.28
9	506232.57	2216178.74
10	506204.85	2216156.73
11	506179.95	2216137.40
12	506177.74	2216135.63
1	506190.93	2216117.08
№	X	Y
:3Y13		
1	506221.95	2216211.56
2	506221.89	2216211.63
3	506221.65	2216211.44
4	506184.84	2216182.61
5	506204.85	2216156.73
6	506232.57	2216178.74
7	506240.29	2216185.28
8	506240.72	2216185.63
9	506240.54	2216185.90
1	506221.95	2216211.56


№	X	Y
:3Y13-1		
1	506204.85	2216156.73
2	506184.84	2216182.61
3	506160.01	2216163.17
4	506149.83	2216155.54
5	506165.87	2216135.65
6	506170.23	2216130.23
7	506177.74	2216135.63
8	506179.95	2216137.40
1	506204.85	2216156.73
№	X	Y
59:32:0760001:258		
1	506221.65	2216211.44
2	506221.89	2216211.63
3	506210.76	2216223.41
4	506198.85	2216212.20
5	506188.99	2216204.25
6	506184.16	2216200.35
7	506155.79	2216177.43
8	506148.94	2216167.81
9	506148.35	2216159.21
10	506149.83	2216155.54
11	506160.01	2216163.17
12	506184.84	2216182.61
1	506221.65	2216211.44


Фрагмент чертежа межевания территории 1:500

Приложение 2
к постановлению администрации Пермского
муниципального района
от 07.10.2022 № СЭД-2022-299-01-01-05.С-559

Условные обозначения

1	Номер земельного участка по экспликации, не требуемый внесения изменений в сведения ЕГРН
3	Номер земельного участка по экспликации, подлежащий образованию, в т.ч. перераспределение


	Граница образуемого земельного участка
	Граница кадастрового квартала
	Устанавливаемая красная линия

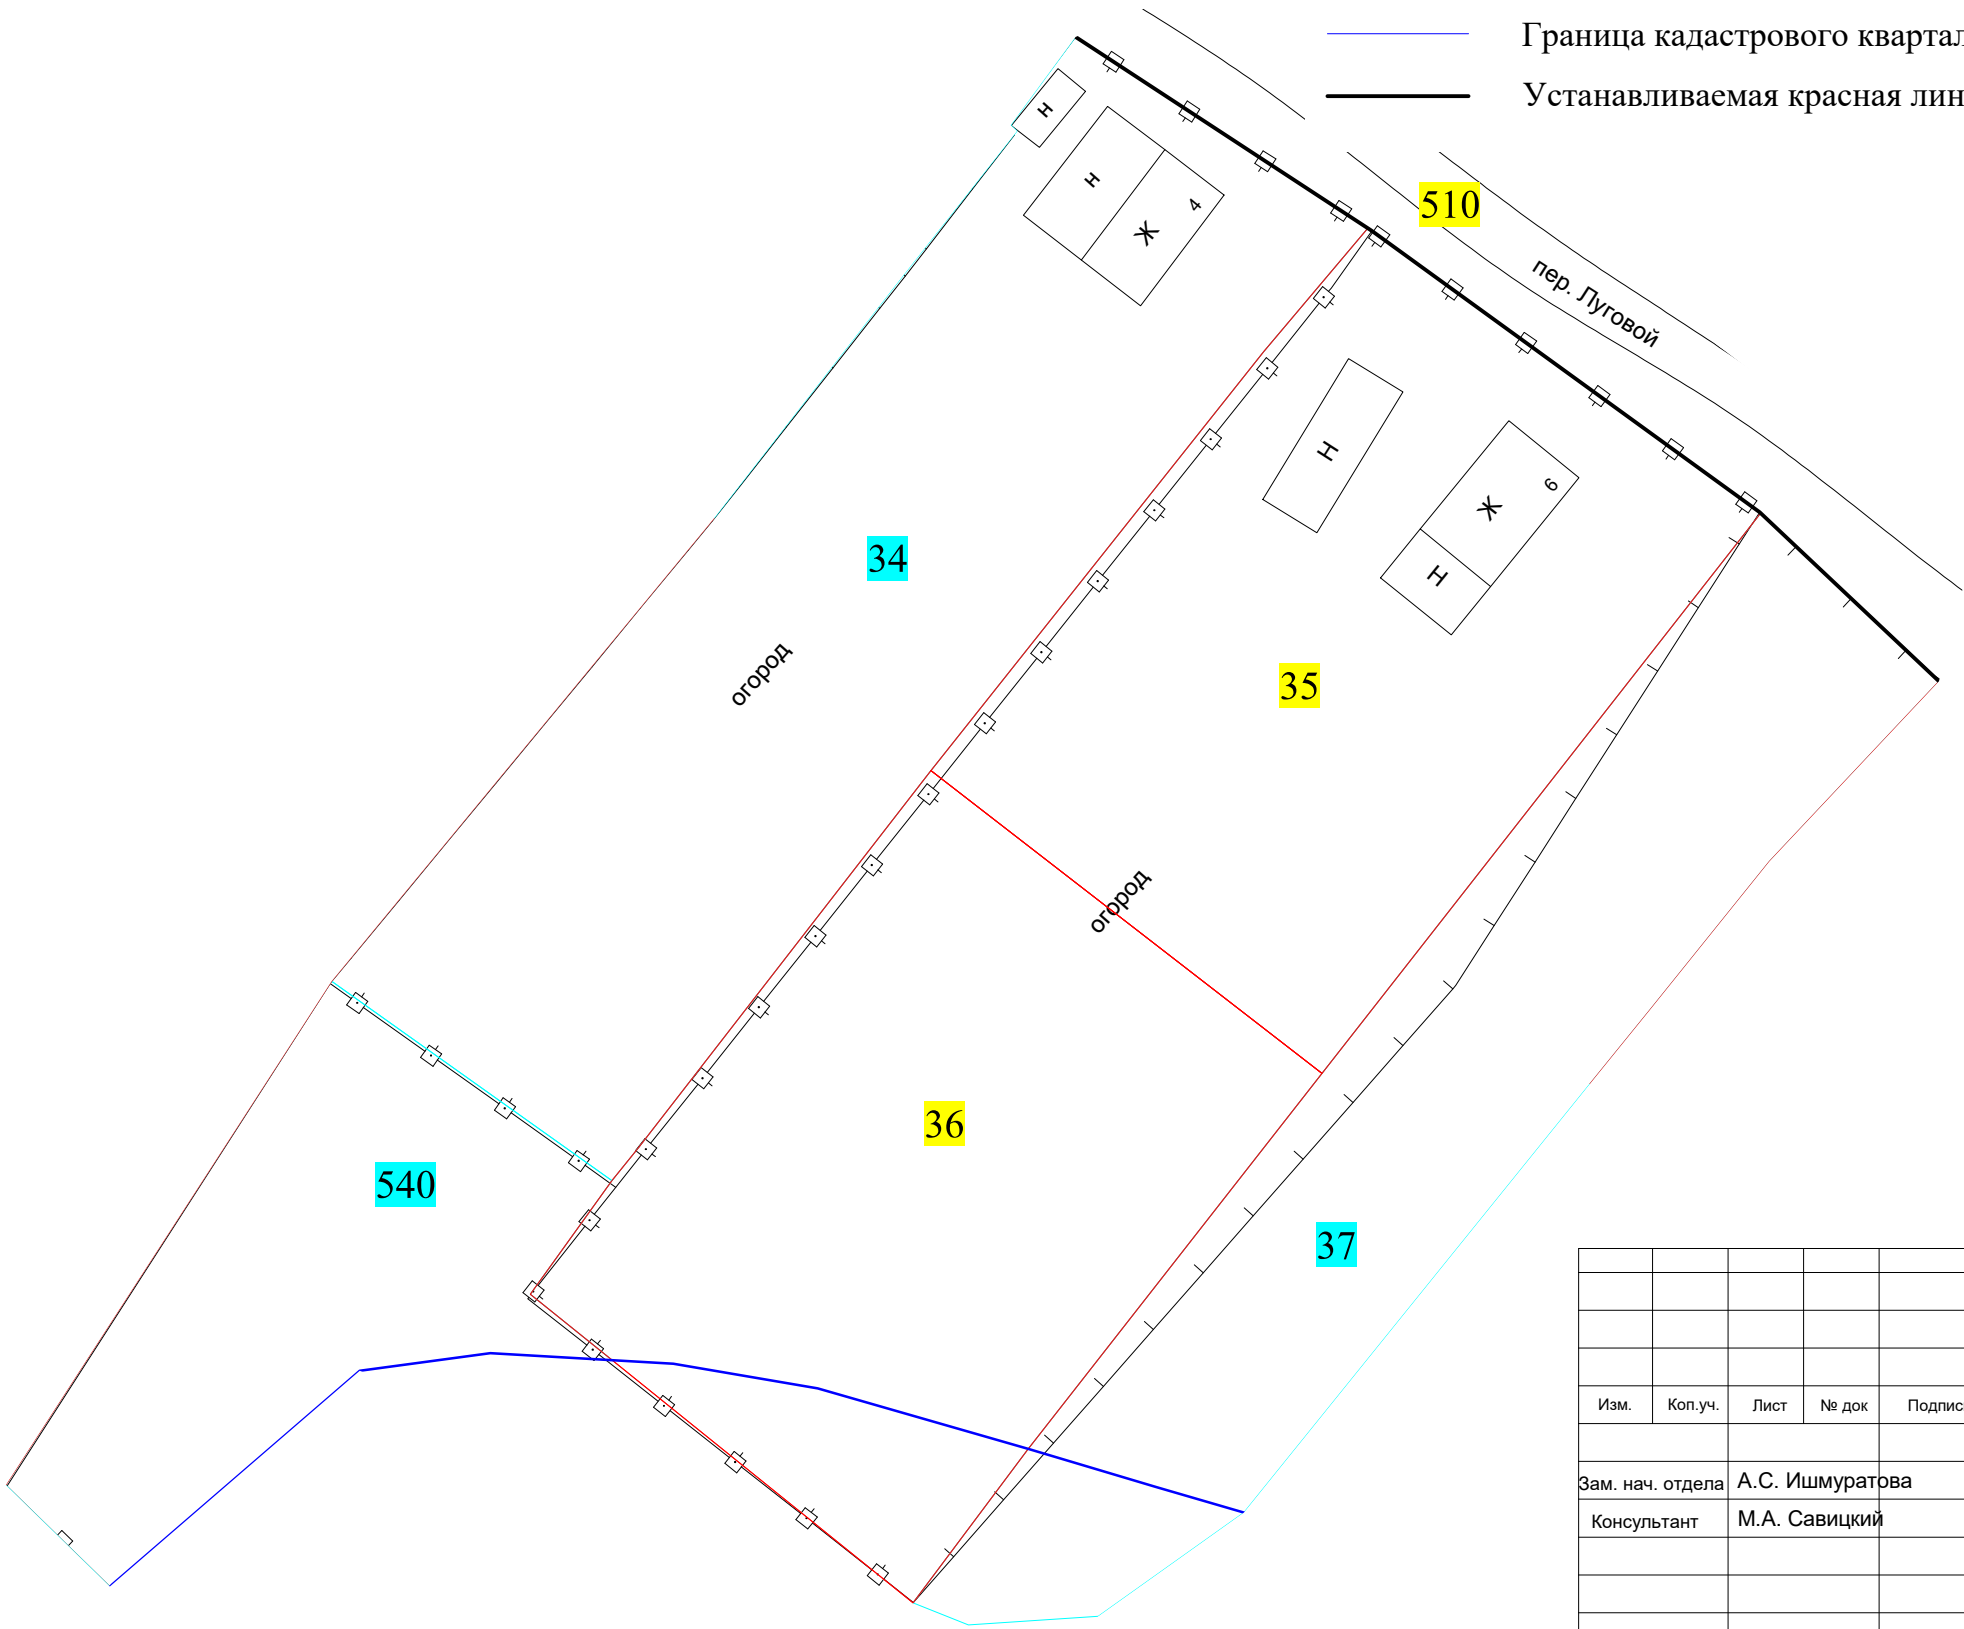

Изм.	Коп.уч.	Лист	№ док	Подпись	Дата					
						Проект внесения изменений в проект межевания части территории д. Кичаново Култаевского сельского поселения Пермского муниципального района Пермского края, утвержденные постановлением администрации Пермского муниципального района от 21 сентября 2021 г. № СЭД-2020-299-01-01-05.С-28	Лист	Листов	Масштаб	
Зам. нач. отдела		А.С. Ишмуратова					1	1	1:500	
Консультант		М.А. Савицкий								
						Фрагмент чертежа межевания территории	МКУ "Управление стратегического развития Пермского района"			

Проект внесения изменений в проект межевания части территории д. Кичаново Култаевского сельского поселения Пермского муниципального района Пермского края, утвержденные постановлением администрации Пермского муниципального района от 21 сентября 2021 г. № СЭД-2020-299-01-01-05.С-28

Фрагмент чертежа межевания территории
1:500

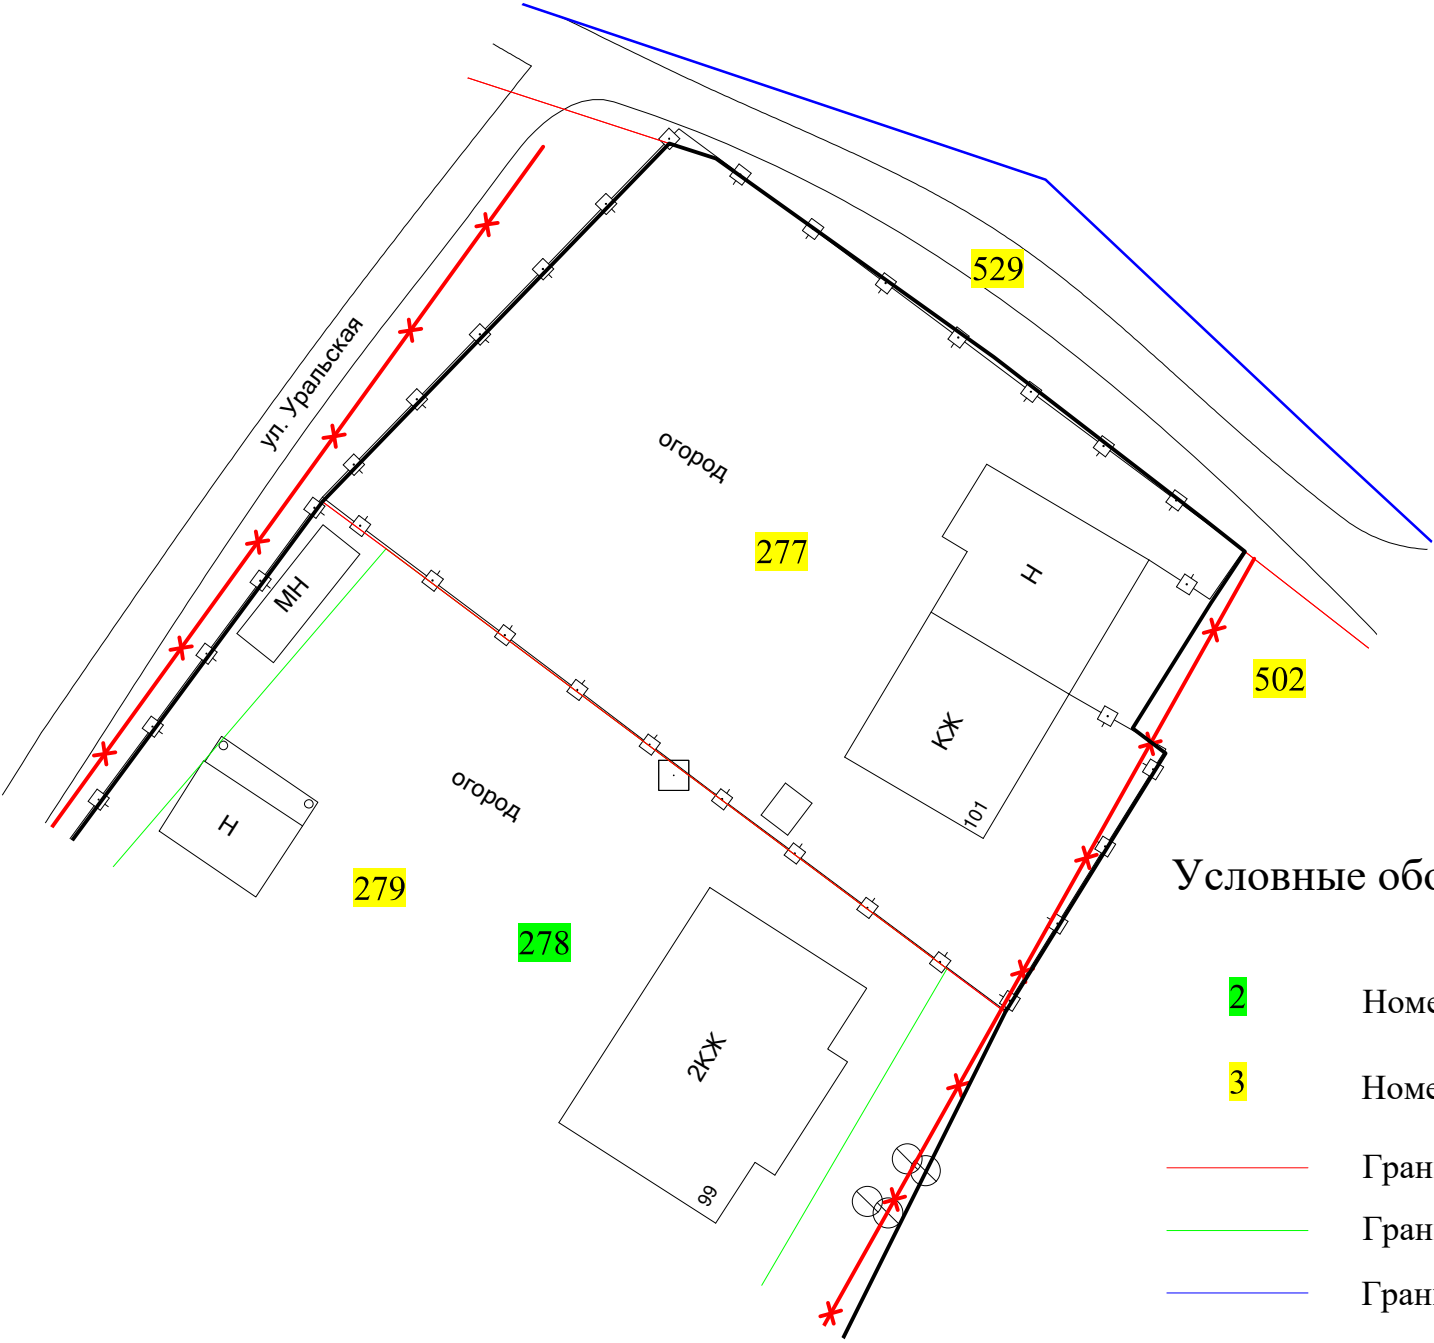

Условные обозначения

- 2 Номер земельного участка по экспликации, подлежащий исправлению или уточнению границ и площади
- 3 Номер земельного участка по экспликации, подлежащий образованию, в т.ч. перераспределение
- Граница образуемого земельного участка
- Граница земельного участка, подлежащего уточнению, исправлению
- Граница кадастрового квартала
- Устанавливаемая красная линия
- x — Отменяемая красная линия

						д. Кичаново Пермского муниципального округа Пермского края			
Изм.	Коп.уч.	Лист	№ док	Подпись	Дата	Проект внесения изменений в проект межевания части территории д. Кичаново Култаевского сельского поселения Пермского муниципального района Пермского края, утвержденные постановлением администрации Пермского муниципального района от 21 сентября 2021 г. № СЭД-2020-299-01-01-05.С-28	Лист	Листов	Масштаб
Зам. нач. отдела		А.С. Ишмуратова					1	1	1:500
Консультант		М.А. Савицкий							
						Фрагмент чертежа межевания территории	МКУ "Управление стратегического развития Пермского района"		