





Проект планировки территории
"Строительство автомобильной дороги "Горный - Дерибы - Восточный обход г. Перми"
Схема вертикальной планировки

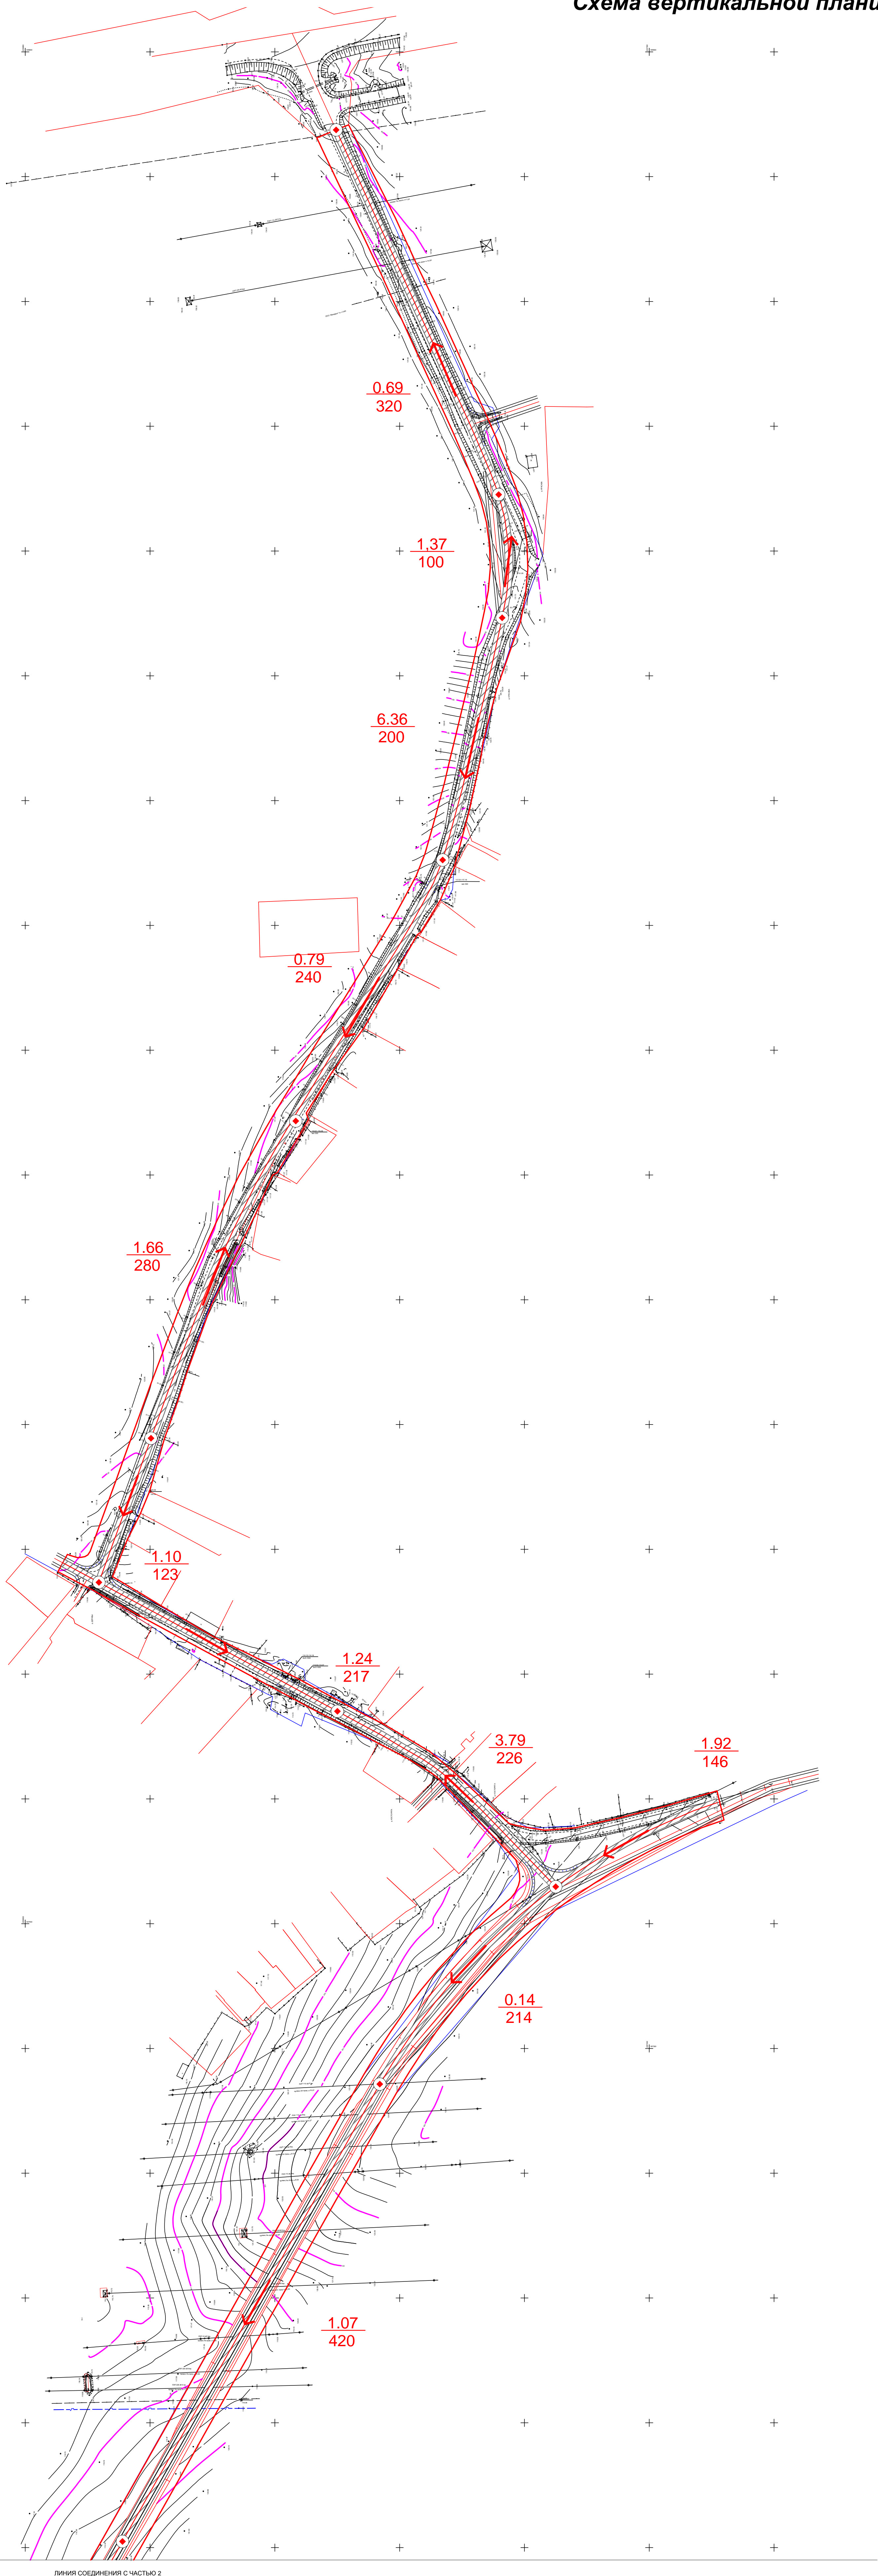

линия соединения с частью 2

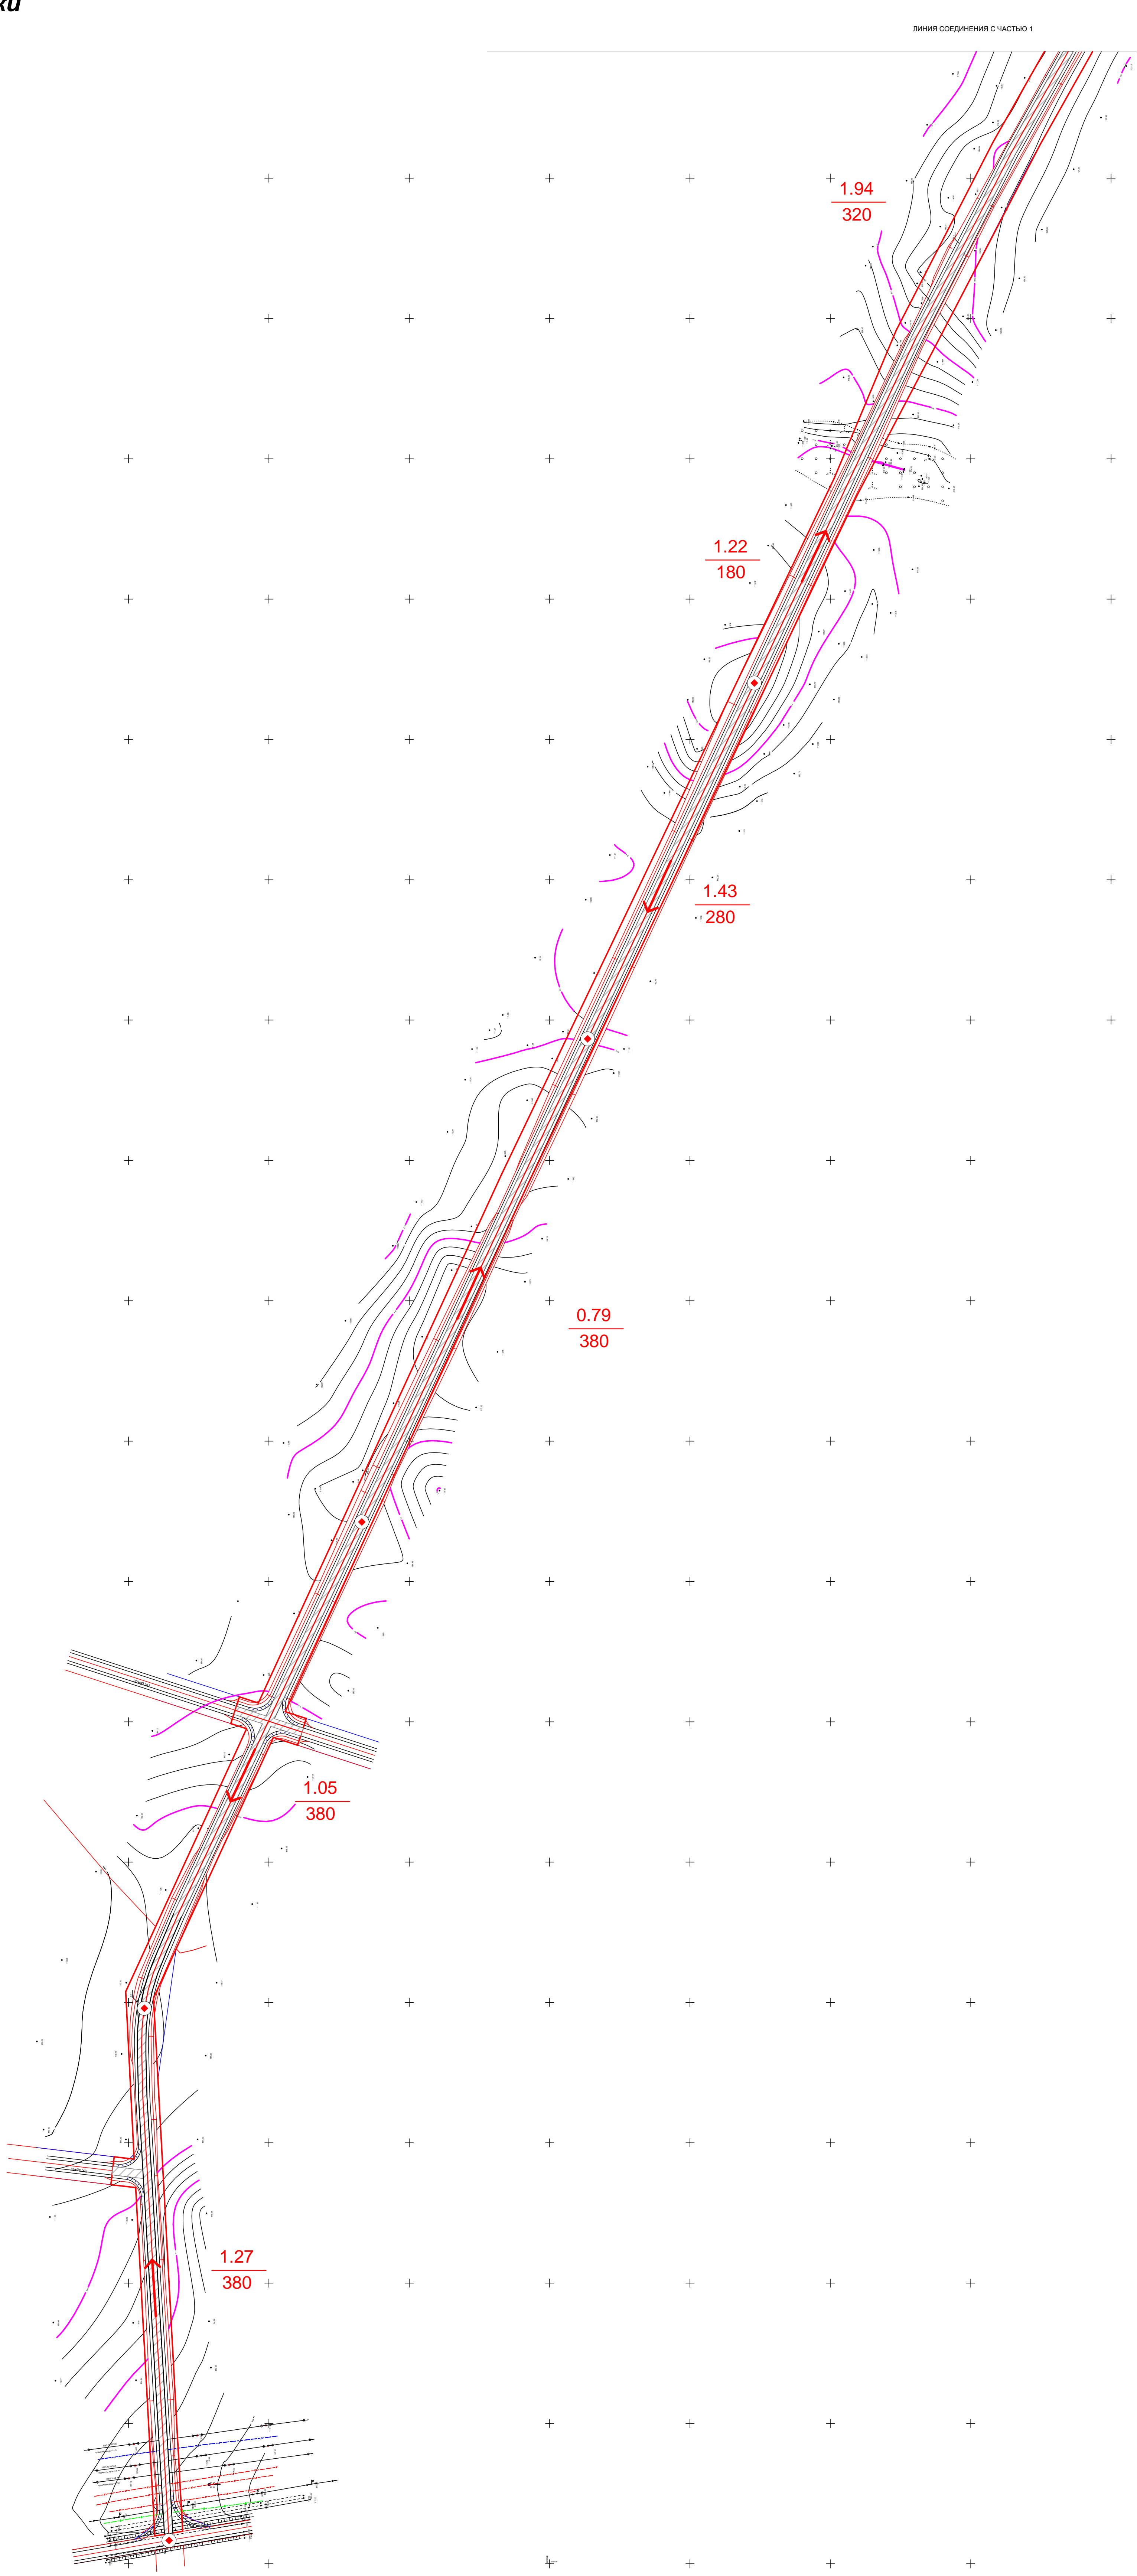

линия соединения с частью 1

Условные обозначения:

Дорожное полотно

Проектируемые красные линии

6.36 Уклон, %
200 Расстояние, м

Направление уклона

Точка перелома продольного профиля

ПП-2014					
Проект планировки территории					
"Строительство автомобильной дороги					
"Горный - Дерибы - Восточный обход г. Перми"					
Изм.	Кол.	Лист	№ док.	Подпись	Дата
Ректор:	Четина				
Схема вертикальной планировки				Статус	Лист
М 1:2000				П	5
				Листов	6
ИП Четина Н.А.					