




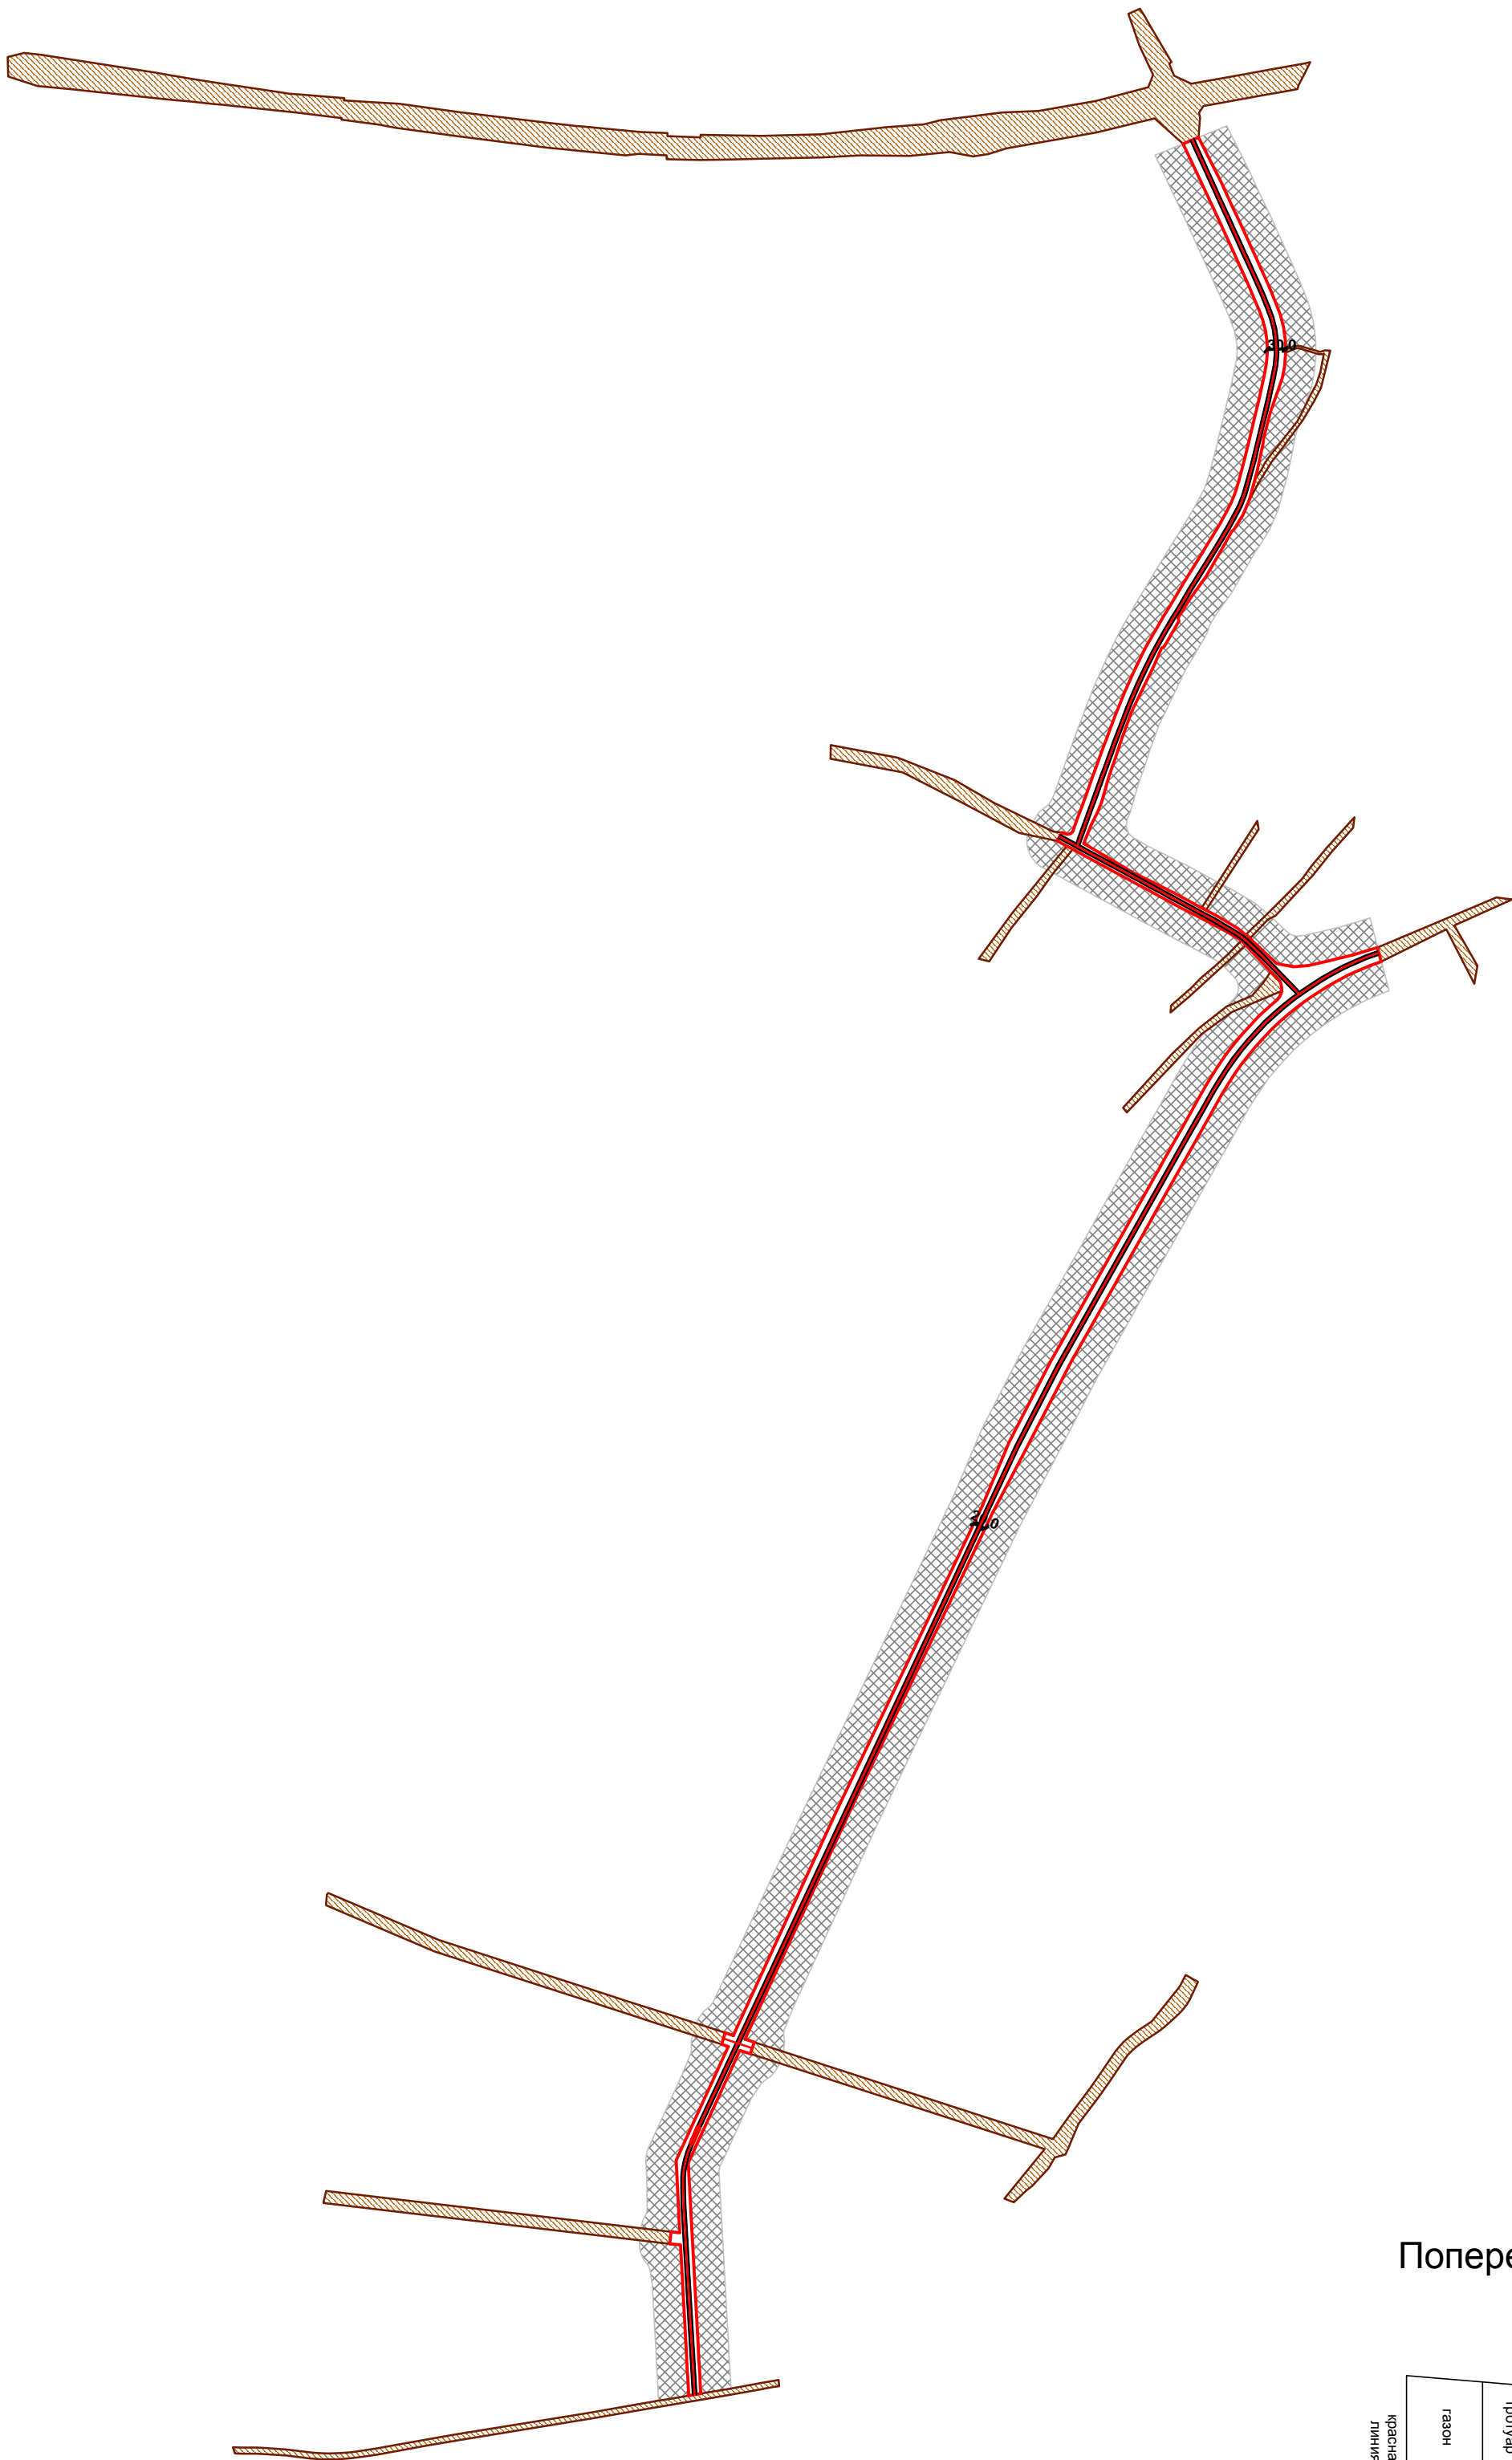

Проект планировки территории
"Строительство автомобильной дороги "Горный - Дерибы - Восточный обход г. Перми"
Схема организации улично-дорожной сети

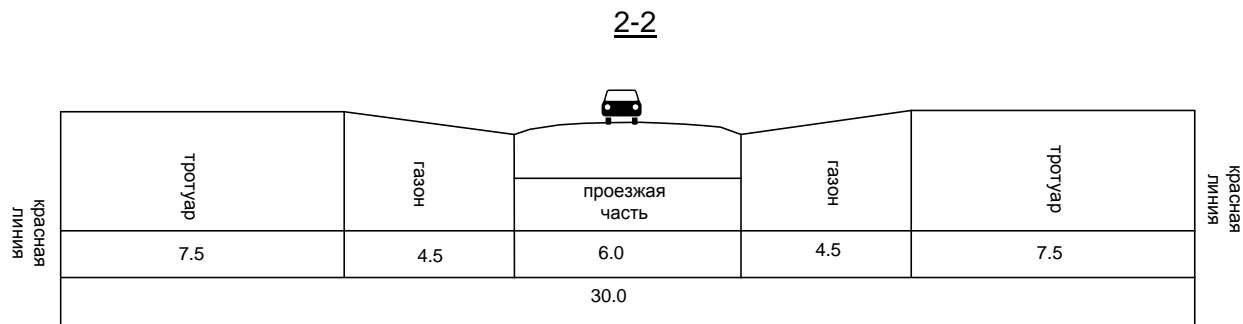

Поперечный профиль М 1:200

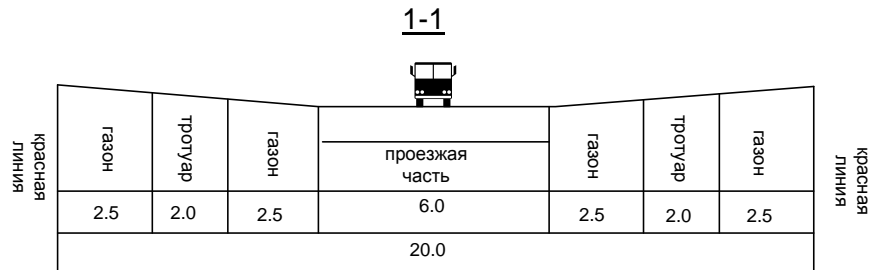

Условные обозначения:

- Дорожное полотно (проезжая часть) и ось дороги
- Проектируемые красные линии
- Придорожная полоса
- Существующие дороги и проезды

						ПП-2014			
						Проект планировки территории "Строительство автомобильной дороги "Горный - Дерибы - Восточный обход г. Перми"			
Изм.	К.уч	Лист	№ док	Подпись	Дата		Стадия	Лист	Листов
							П	4	6
Разраб.		Четина				Схема организации улично-дорожной сети М 1:10000	ИП Четина Н.А.		