



**АДМИНИСТРАЦИЯ
ПЕРМСКОГО МУНИЦИПАЛЬНОГО ОКРУГА ПЕРМСКОГО КРАЯ**

ПОСТАНОВЛЕНИЕ

17.11.2023

СЭД-2023-299-01-01-05.С-909
№ _____

**О внесении изменений
в проект межевания части
территории д. Жебреи
Пермского муниципального
округа Пермского края в целях
жилищного строительства,
утвержденный постановлением
администрации Пермского
муниципального округа
Пермского края от 26 мая 2023 г.
№ СЭД-2023-299-01-01-05.С-378**

В соответствии с частью 12 статьи 43 Градостроительного кодекса Российской Федерации, пунктом 26 части 1 статьи 16 Федерального закона от 06 октября 2003 г. № 131-ФЗ «Об общих принципах организации местного самоуправления в Российской Федерации», пунктом 29 части 1 статьи 5, пунктом 6 части 2 статьи 30 Устава Пермского муниципального округа Пермского края, с учетом заявления Логиновой М.А. от 27 октября 2023 г. № 3831

администрация Пермского муниципального округа Пермского края
ПОСТАНОВЛЯЕТ:

1. Внести в проект межевания части территории д. Жебреи Пермского муниципального округа Пермского края в целях жилищного строительства, утвержденный постановлением администрации Пермского муниципального округа Пермского края от 26 мая 2023 г. № СЭД-2023-299-01-01-05.С-378 (в редакции постановления администрации Пермского муниципального округа Пермского края от 10 августа 2023 г. № СЭД-2023-299-01-01-05.С-615), изменения согласно приложению к настоящему постановлению.

2. Настоящее постановление опубликовать в бюллетене муниципального образования «Пермский муниципальный округ» и разместить на сайте Пермского муниципального округа в информационно-телекоммуникационной сети Интернет (www.permokrug.ru).

3. Настоящее постановление вступает в силу со дня его официального опубликования.

Глава муниципального округа



В.Ю. Цветов


Приложение
к постановлению
администрации Пермского
муниципального округа
Пермского края
от 17.11.2023 № СЭД-2023-299-
01-01-05.С-909

ИЗМЕНЕНИЯ,

**которые вносятся в проект межевания части территории д. Жебреи
Пермского муниципального округа Пермского края в целях жилищного
строительства, утвержденный постановлением администрации Пермского
муниципального округа Пермского края от 26 мая 2023 г. № СЭД-2023-299-
01-01-05.С-378 (в редакции постановления администрации
Пермского муниципального округа Пермского края
от 10 августа 2023 г. № СЭД-2023-299-01-01-05.С-615)**

1. Раздел I «Чертеж межевания территории» изложить в следующей редакции:

I. Графическая часть.
Чертеж межевания территории.

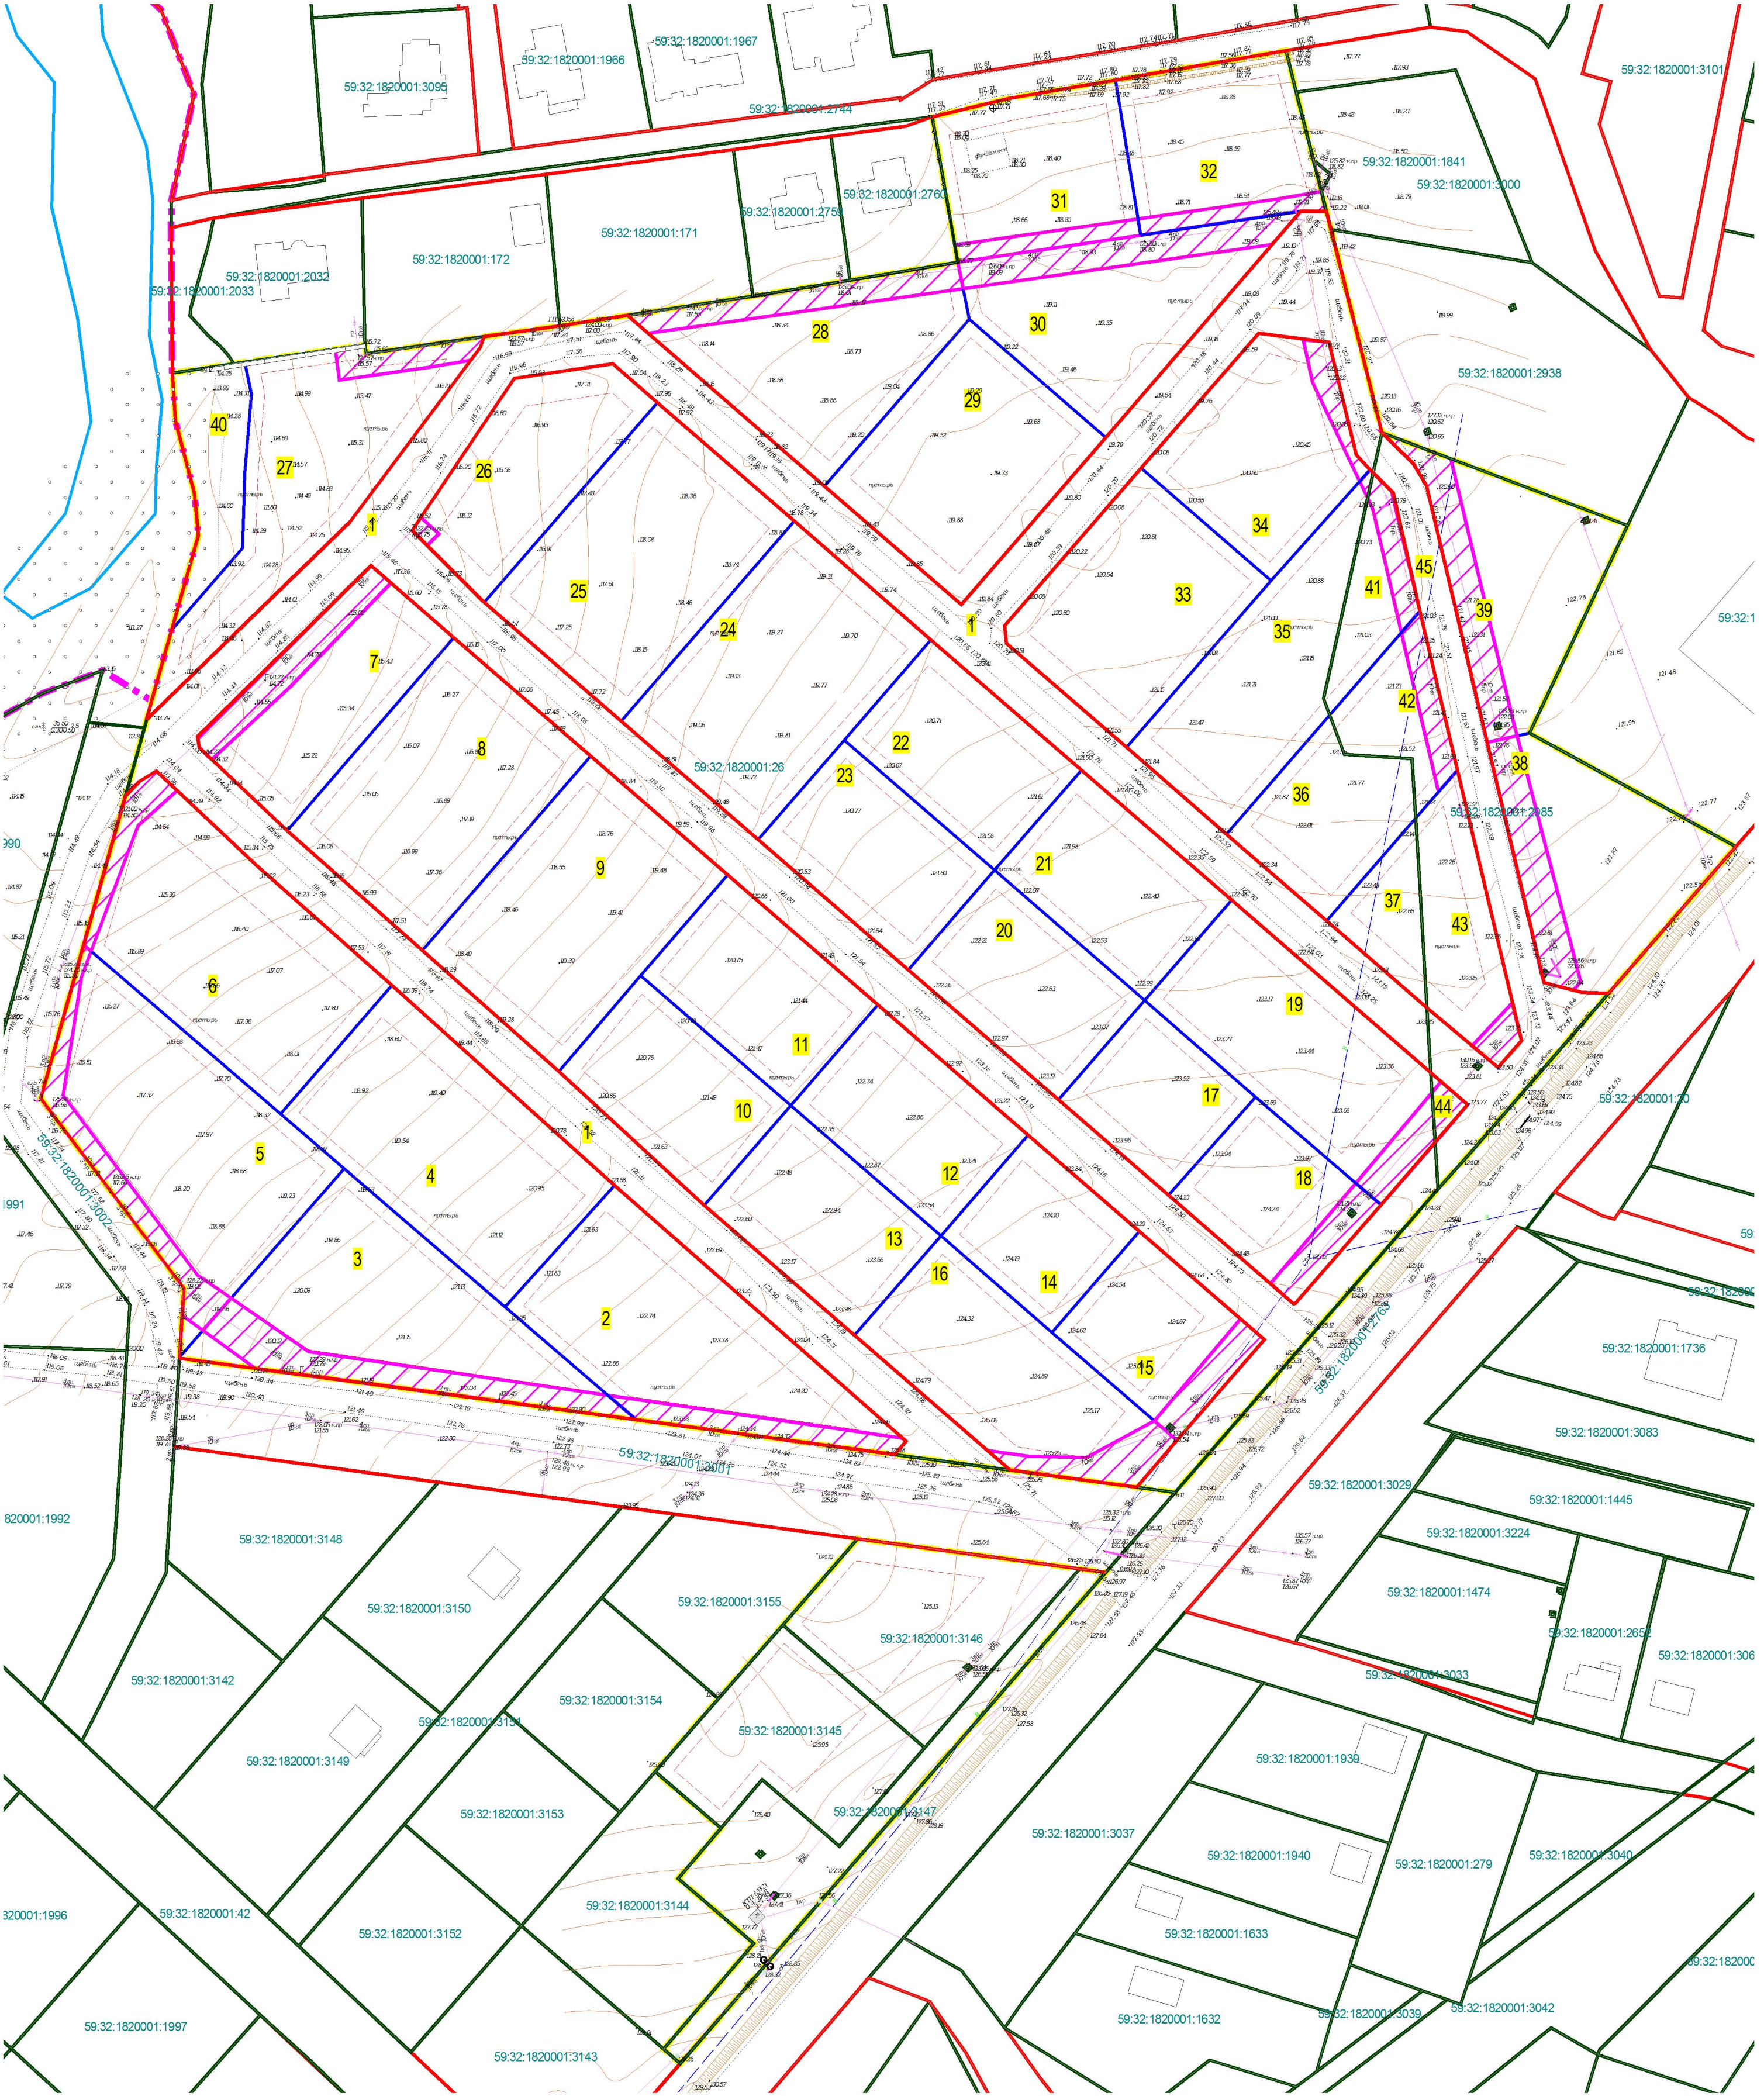

УСЛОВНЫЕ ОБОЗНАЧЕНИЯ

<div></div>	Границы проектирования
<div></div>	границы населенного пункта - д.Жебреи
<div>59:32:1820001:3154</div>	границы земельных участков по сведениям ЕГРН
<div></div>	объекты капитального строительства
<div></div>	зоны возможного установления сервитутов (для эксплуатации, реконструкции существующих инженерных сооружений, реконструкции, капитального ремонта их частей)

<div></div>	красные линии, границы планируемых и существующих элементов планировочной структуры
<div></div>	линии отступа от красных линий в целях определения мест допустимого размещения зданий, строений, сооружений
<div></div>	границы образуемых земельных участков
<div>8</div>	условные номера образуемых земельных участков

ПРОЕКТ ПЛАНИРОВКИ И ПРОЕКТ МЕЖЕВАНИЯ КОМПЛЕКСНОГО РАЗВИТИЯ ЧАСТИ ТЕРРИТОРИИ Д. ЖЕБРЕИ ПЕРМСКОГО МУНИЦИПАЛЬНОГО ОКРУГА ПЕРМСКОГО КРАЯ, В ЦЕЛЯХ ЖИЛИЩНОГО СТРОИТЕЛЬСТВА

ООО "ПринС"

Чертеж межевания территории (М 1:1000)

ПЕРМЬ, 2023

2. Таблицу 1 «Перечень и сведения о площади образуемых земельных участков, в том числе возможные способы их образования. Перечень и сведения о площади образуемых земельных участков, которые будут отнесены к территориям общего пользования или имуществу общего пользования, в том числе в отношении которых предполагаются резервирование и (или) изъятие для государственных или муниципальных нужд. Вид разрешенного использования образуемых земельных участков» изложить в следующей редакции:

номер участка на чертеже (условные номера образуемых земельных участков)	площадь образуемых и изменяемых земельных участков и их частей, кв.м.	возможные способы их образования	образуемые земельные участки, которые будут отнесены к территориям общего пользования или имуществу общего пользования	местоположение участка/адрес земельного участка (при наличии)	вид разрешенного использования образуемых земельных участков в соответствии с проектом планировки территории	примечание
1	11962	раздел земельного участка с кадастровым номером 59:32:1820001:26 (с сохранением исходного земельного участка в измененных границах)	территории общего пользования	Пермский край, Пермский район, Фроловское с/п, д. Жебреи	улично-дорожная сеть	-
2	2426	раздел земельного участка с кадастровым номером 59:32:1820001:26 (с сохранением исходного земельного участка в измененных границах)	-	Пермский край, Пермский район, Фроловское с/п, д. Жебреи	для индивидуального жилищного строительства	-
3	2484	раздел земельного участка с кадастровым номером 59:32:1820001:26 (с сохранением исходного земельного участка в измененных границах)	-	Пермский край, Пермский район, Фроловское с/п, д. Жебреи	для индивидуального жилищного строительства	-

4	2545	раздел земельного участка с кадастровым номером 59:32:1820001:26 (с сохранением исходного земельного участка в измененных границах)	-	Пермский край, Пермский район, Фроловское с/п, д. Жебреи	для индивидуального жилищного строительства	-
5	2758	раздел земельного участка с кадастровым номером 59:32:1820001:26 (с сохранением исходного земельного участка в измененных границах)	-	Пермский край, Пермский район, Фроловское с/п, д. Жебреи	для индивидуального жилищного строительства	-
6	2656	раздел земельного участка с кадастровым номером 59:32:1820001:26 (с сохранением исходного земельного участка в измененных границах)	-	Пермский край, Пермский район, Фроловское с/п, д. Жебреи	для индивидуального жилищного строительства	-
7	1550	раздел земельного участка с кадастровым номером 59:32:1820001:26 (с сохранением исходного земельного участка в измененных границах)	-	Пермский край, Пермский район, Фроловское с/п, д. Жебреи	для индивидуального жилищного строительства	-
8	2374	раздел земельного участка с кадастровым номером 59:32:1820001:26 (с сохранением исходного земельного участка в измененных границах)	-	Пермский край, Пермский район, Фроловское с/п, д. Жебреи	для индивидуального жилищного строительства	-
9	2400	раздел земельного участка с кадастровым номером 59:32:1820001:26 (с сохранением исходного земельного участка в	-	Пермский край, Пермский район, Фроловское с/п, д. Жебреи	для индивидуального жилищного строительства	-

		измененных границах)				
10	1309	раздел земельного участка с кадастровым номером 59:32:1820001:26 (с сохранением исходного земельного участка в измененных границах)	-	Пермский край, Пермский район, Фроловское с/п, д. Жебреи	для индивидуального жилищного строительства	-
11	1358	раздел земельного участка с кадастровым номером 59:32:1820001:26 (с сохранением исходного земельного участка в измененных границах)	-	Пермский край, Пермский район, Фроловское с/п, д. Жебреи	для индивидуального жилищного строительства	-
12	1358	раздел земельного участка с кадастровым номером 59:32:1820001:26 (с сохранением исходного земельного участка в измененных границах)	-	Пермский край, Пермский район, Фроловское с/п, д. Жебреи	для индивидуального жилищного строительства	-
13	1342	раздел земельного участка с кадастровым номером 59:32:1820001:26 (с сохранением исходного земельного участка в измененных границах)	-	Пермский край, Пермский район, Фроловское с/п, д. Жебреи	для индивидуального жилищного строительства	-
14	1007	раздел земельного участка с кадастровым номером 59:32:1820001:26 (с сохранением исходного земельного участка в измененных границах)	-	Пермский край, Пермский район, Фроловское с/п, д. Жебреи	для индивидуального жилищного строительства	-
15	1130	раздел земельного участка с кадастровым номером 59:32:1820001:26	-	Пермский край, Пермский район, Фроловское с/п,	для индивидуального жилищного строительства	-

		(с сохранением исходного земельного участка в измененных границах)		д. Жебреи		
16	1915	раздел земельного участка с кадастровым номером 59:32:1820001:26 (с сохранением исходного земельного участка в измененных границах)	-	Пермский край, Пермский район, Фроловское с/п, д. Жебреи	для индивидуального жилищного строительства	-
17	988	раздел земельного участка с кадастровым номером 59:32:1820001:26 (с сохранением исходного земельного участка в измененных границах)	-	Пермский край, Пермский район, Фроловское с/п, д. Жебреи	для индивидуального жилищного строительства	-
18	1119	раздел земельного участка с кадастровым номером 59:32:1820001:26 (с сохранением исходного земельного участка в измененных границах)	-	Пермский край, Пермский район, Фроловское с/п, д. Жебреи	для индивидуального жилищного строительства	-
19	2063	раздел земельного участка с кадастровым номером 59:32:1820001:26 (с сохранением исходного земельного участка в измененных границах)	-	Пермский край, Пермский район, Фроловское с/п, д. Жебреи	для индивидуального жилищного строительства	-
20	1343	раздел земельного участка с кадастровым номером 59:32:1820001:26 (с сохранением исходного земельного участка в измененных границах)	-	Пермский край, Пермский район, Фроловское с/п, д. Жебреи	для индивидуального жилищного строительства	-
21	1350	раздел земельного участка с кадастровым номером	-	Пермский край, Пермский район,	для индивидуального жилищного	-

		59:32:1820001:26 (с сохранением исходного земельного участка в измененных границах)		Фроловское с/п, д. Жебреи	строительства	
22	1350	раздел земельного участка с кадастровым номером 59:32:1820001:26 (с сохранением исходного земельного участка в измененных границах)	-	Пермский край, Пермский район, Фроловское с/п, д. Жебреи	для индивидуального жилищного строительства	-
23	1342	раздел земельного участка с кадастровым номером 59:32:1820001:26 (с сохранением исходного земельного участка в измененных границах)	-	Пермский край, Пермский район, Фроловское с/п, д. Жебреи	для индивидуального жилищного строительства	-
24	2454	раздел земельного участка с кадастровым номером 59:32:1820001:26 (с сохранением исходного земельного участка в измененных границах)	-	Пермский край, Пермский район, Фроловское с/п, д. Жебреи	для индивидуального жилищного строительства	-
25	2454	раздел земельного участка с кадастровым номером 59:32:1820001:26 (с сохранением исходного земельного участка в измененных границах)	-	Пермский край, Пермский район, Фроловское с/п, д. Жебреи	для индивидуального жилищного строительства	-
26	1423	раздел земельного участка с кадастровым номером 59:32:1820001:26 (с сохранением исходного земельного участка в измененных границах)	-	Пермский край, Пермский район, Фроловское с/п, д. Жебреи	для индивидуального жилищного строительства	-

27	2074	раздел земельного участка с кадастровым номером 59:32:1820001:26 (с сохранением исходного земельного участка в измененных границах)	-	Пермский край, Пермский район, Фроловское с/п, д. Жебреи	для индивидуального жилищного строительства	-
28	1965	раздел земельного участка с кадастровым номером 59:32:1820001:26 (с сохранением исходного земельного участка в измененных границах)	-	Пермский край, Пермский район, Фроловское с/п, д. Жебреи	для индивидуального жилищного строительства	-
29	2047	раздел земельного участка с кадастровым номером 59:32:1820001:26 (с сохранением исходного земельного участка в измененных границах)	-	Пермский край, Пермский район, Фроловское с/п, д. Жебреи	для индивидуального жилищного строительства	-
30	1895	раздел земельного участка с кадастровым номером 59:32:1820001:26 (с сохранением исходного земельного участка в измененных границах)	-	Пермский край, Пермский район, Фроловское с/п, д. Жебреи	для индивидуального жилищного строительства	-
31	1467	раздел земельного участка с кадастровым номером 59:32:1820001:26 (с сохранением исходного земельного участка в измененных границах)	-	Пермский край, Пермский район, Фроловское с/п, д. Жебреи	для индивидуального жилищного строительства	-
32	1468	раздел земельного участка с кадастровым номером 59:32:1820001:26 (с сохранением исходного земельного участка в	-	Пермский край, Пермский район, Фроловское с/п, д. Жебреи	для индивидуального жилищного строительства	-

		измененных границах)				
33	1936	раздел земельного участка с кадастровым номером 59:32:1820001:26 (с сохранением исходного земельного участка в измененных границах)	-	Пермский край, Пермский район, Фроловское с/п, д. Жебреи	для индивидуального жилищного строительства	-
34	1641	раздел земельного участка с кадастровым номером 59:32:1820001:26 (с сохранением исходного земельного участка в измененных границах)	-	Пермский край, Пермский район, Фроловское с/п, д. Жебреи	для индивидуального жилищного строительства	-
35	1758	раздел земельного участка с кадастровым номером 59:32:1820001:26 (с сохранением исходного земельного участка в измененных границах)	-	Пермский край, Пермский район, Фроловское с/п, д. Жебреи	для индивидуального жилищного строительства	-
36	1052	раздел земельного участка с кадастровым номером 59:32:1820001:26 (с сохранением исходного земельного участка в измененных границах)	-	Пермский край, Пермский район, Фроловское с/п, д. Жебреи	для индивидуального жилищного строительства	-
37	462	раздел земельного участка с кадастровым номером 59:32:1820001:26 (с сохранением исходного земельного участка в измененных границах)	-	Пермский край, Пермский район, Фроловское с/п, д. Жебреи	для индивидуального жилищного строительства	-
38	1836	раздел земельного участка с кадастровым номером 59:32:1820001:2985	-	Пермский край, Пермский район, Фроловское с/п,	коммунальное обслуживание	-

				д. Жебреи		
39	1683	раздел земельного участка с кадастровым номером 59:32:1820001:2985	-	Пермский край, Пермский район, Фроловское с/п, д. Жебреи	площадки для занятий спортом	-
40	666	раздел земельного участка с кадастровым номером 59:32:1820001:26 (с сохранением исходного земельного участка в измененных границах)	-	Пермский край, Пермский район, Фроловское с/п, д. Жебреи	благоустройство территории	-
41	547	раздел земельного участка с кадастровым номером 59:32:1820001:2985	-	Пермский край, Пермский район, Фроловское с/п, д. Жебреи	для индивидуального жилищного строительства	-
42	629	раздел земельного участка с кадастровым номером 59:32:1820001:2985	-	Пермский край, Пермский район, Фроловское с/п, д. Жебреи	для индивидуального жилищного строительства	-
43	900	раздел земельного участка с кадастровым номером 59:32:1820001:2985	-	Пермский край, Пермский район, Фроловское с/п, д. Жебреи	для индивидуального жилищного строительства	-
44	62	раздел земельного участка с кадастровым номером 59:32:1820001:2985	-	Пермский край, Пермский район, Фроловское с/п, д. Жебреи	благоустройство территории	-
45	1665	раздел земельного участка с кадастровым номером 59:32:1820001:2985	территории общего пользования	Пермский край, Пермский район, Фроловское с/п, д. Жебреи	улично-дорожная сеть	-

3. В разделе «Сведения о границах образуемых земельных участков, содержащие перечень координат характерных точек этих границ в системе координат, используемой для ведения Единого государственного реестра недвижимости и системе координат города Перми»:

3.1. таблицу:

Система координат, МСК-59

Участок №1

№	X	Y
1	508962,38	2258260,41
2	508962,36	2258266,27
3	508958,22	2258267,31
4	508912,29	2258278,86
5	508905,22	2258285,94
6	508900,22	2258288,96
7	508842,11	2258302,67
8	508789,93	2258314,98
9	508789,99	2258315,03
10	508789,86	2258315,06
11	508789,93	2258314,98
12	508787,71	2258315,50
13	508785,59	2258324,14
14	508785,33	2258330,15
15	508750,89	2258300,25
16	508747,76	2258297,54
17	508741,03	2258291,53
18	508672,36	2258232,03
19	508673,53	2258223,31
20	508684,12	2258232,49
21	508706,93	2258252,25
22	508731,44	2258223,96
23	508753,25	2258198,78

24	508782,72	2258164,77
25	508812,19	2258130,76
26	508839,04	2258099,78
27	508865,89	2258068,79
28	508882,11	2258050,07
29	508843,41	2258010,71
30	508840,91	2258011,17
31	508822,13	2258031,08
32	508795,05	2258061,67
33	508767,66	2258092,53
34	508737,38	2258125,48
35	508707,91	2258159,49
36	508677,47	2258194,62
37	508680,98	2258168,53
38	508683,95	2258171,10
39	508741,85	2258105,10
40	508787,20	2258054,70
41	508814,38	2258024,00
42	508835,63	2258001,46
43	508833,36	2257997,62
44	508830,22	2257994,43
45	508847,25	2257999,19
46	508892,10	2258045,29
47	508931,53	2258074,73
48	508934,02	2258075,61
49	508936,30	2258091,38
50	508936,48	2258092,78
51	508938,82	2258108,05
52	508900,16	2258152,67

53	508873,31	2258183,66
54	508911,19	2258216,30

Внутренний контур 1

№	X	Y
1	508934,72	2258250,97
2	508932,72	2258266,84
3	508907,26	2258273,08
4	508903,81	2258276,15
5	508903,12	2258276,85
6	508898,55	2258281,47
7	508871,88	2258287,44
8	508835,87	2258295,93
9	508774,61	2258310,39
10	508768,59	2258305,14
11	508782,05	2258289,06
12	508801,71	2258266,33
13	508821,36	2258243,66
14	508841,07	2258221,05
15	508864,51	2258193,86
16	508868,52	2258193,43
17	508904,22	2258224,34

Внутренний контур 2

№	X	Y
1	508927,82	2258104,72
2	508919,07	2258114,81
3	508892,22	2258145,80
4	508865,37	2258176,78
5	508835,90	2258210,79
6	508806,43	2258244,80
7	508760,11	2258298,27

8	508751,60	2258290,90
9	508751,60	2258290,90
10	508737,43	2258278,63
11	508715,11	2258259,28
12	508715,08	2258258,87
13	508739,63	2258230,54
14	508761,22	2258205,62
15	508790,69	2258171,61
16	508820,15	2258137,61
17	508847,00	2258106,62
18	508873,85	2258075,63
19	508890,16	2258059,34
20	508924,56	2258082,42

Внутренний контур 3

№	X	Y
1	508769,57	2258300,44
2	508768,92	2258301,21
3	508768,16	2258300,56
4	508768,80	2258299,79

изложить в следующей редакции:

№	X	Y
1	508962,38	2258260,41
2	508962,36	2258266,27
3	508958,22	2258267,31
4	508912,29	2258278,86
5	508903,12	2258276,85
6	508903,81	2258276,15
7	508907,26	2258273,08
8	508932,72	2258266,84
9	508934,72	2258250,97

10	508904,22	2258224,34
11	508868,52	2258193,43
12	508864,51	2258193,86
13	508841,07	2258221,05
14	508821,36	2258243,66
15	508801,71	2258266,33
16	508782,05	2258289,06
17	508771,59	2258289,69
18	508767,32	2258289,95
19	508806,43	2258244,80
20	508835,90	2258210,79
21	508865,37	2258176,78
22	508892,22	2258145,80
23	508919,07	2258114,81
24	508927,82	2258104,72
25	508924,56	2258082,42
26	508890,16	2258059,34
27	508873,85	2258075,63
28	508847,00	2258106,62
29	508820,15	2258137,61
30	508790,69	2258171,61
31	508761,22	2258205,62
32	508739,63	2258230,54
33	508715,08	2258258,87
34	508715,11	2258259,28
35	508751,60	2258290,90
36	508742,76	2258291,43
37	508741,03	2258291,53
38	508672,36	2258232,03

39	508673,53	2258223,31
40	508684,12	2258232,49
41	508706,93	2258252,25
42	508731,44	2258223,96
43	508753,25	2258198,78
44	508782,72	2258164,77
45	508812,19	2258130,76
46	508839,04	2258099,78
47	508865,89	2258068,79
48	508882,11	2258050,07
49	508843,41	2258010,71
50	508840,91	2258011,17
51	508822,13	2258031,08
52	508795,05	2258061,67
53	508767,66	2258092,53
54	508737,38	2258125,48
55	508707,91	2258159,49
56	508677,47	2258194,62
57	508680,98	2258168,53
58	508683,95	2258171,10
59	508741,85	2258105,10
60	508787,20	2258054,70
61	508814,38	2258024,00
62	508835,63	2258001,46
63	508833,36	2257997,62
64	508830,22	2257994,43
65	508847,25	2257999,19
66	508892,10	2258045,29
67	508931,53	2258074,73

68	508934,02	2258075,61
69	508936,30	2258091,38
70	508936,48	2258092,78
71	508938,82	2258108,05
72	508900,16	2258152,67
73	508873,31	2258183,66
74	508911,19	2258216,30

3.2. таблицу:

Участок №19

№	X	Y
1	508806,43	2258244,80
2	508760,11	2258298,27
3	508751,60	2258290,90
4	508737,43	2258278,63
5	508761,87	2258250,29
6	508783,76	2258225,16

изложить в следующей редакции:

№	X	Y
1	508806,43	2258244,80
2	508767,32	2258289,95
3	508751,60	2258290,90
4	508737,43	2258278,63
5	508761,87	2258250,29
6	508783,76	2258225,16

3.3. таблицу:

Участок №35

№	X	Y
1	508903,81	2258276,15
2	508898,55	2258281,47
3	508871,88	2258287,44

4	508821,36	2258243,66
5	508841,07	2258221,05
6	508878,77	2258253,71

изложить в следующей редакции:

№	X	Y
1	508903,81	2258276,15
2	508903,12	2258276,85
3	508852,08	2258265,66
4	508848,35	2258267,04
5	508821,36	2258243,66
6	508841,07	2258221,05
7	508878,77	2258253,71

3.4. таблицу:

Участок №36

№	X	Y
1	508871,88	2258287,44
2	508835,87	2258295,93
3	508801,71	2258266,33
4	508821,36	2258243,66

изложить в следующей редакции:

№	X	Y
1	508848,35	2258267,04
2	508839,47	2258270,33
3	508839,28	2258273,00
4	508838,41	2258285,67
5	508824,97	2258286,48
6	508801,71	2258266,33
7	508821,36	2258243,66

3.5. таблицу:

Участок №37

№	X	Y
1	508835,87	2258295,93
2	508774,61	2258310,39
3	508768,59	2258305,14
4	508782,05	2258289,06
5	508801,71	2258266,33

изложить в следующей редакции:

№	X	Y
1	508824,97	2258286,48
2	508814,66	2258287,10
3	508782,05	2258289,06
4	508801,71	2258266,33

4. Раздел «Сведения о границах образуемых земельных участков, содержащие перечень координат характерных точек этих границ в системе координат, используемой для ведения Единого государственного реестра недвижимости и системе координат города Перми» дополнить ведомостями координат следующего содержания:

Участок №41

№	X	Y
1	508903,12	2258276,85
2	508898,55	2258281,47
3	508871,88	2258287,44
4	508848,35	2258267,04
5	508852,08	2258265,66

Участок №42

№	X	Y
1	508871,88	2258287,44
2	508835,87	2258295,93
3	508824,97	2258286,48
4	508838,41	2258285,67

5	508839,28	2258273,00
6	508839,47	2258270,33
7	508848,35	2258267,04

Участок №43

№	X	Y
1	508835,87	2258295,93
2	508774,61	2258310,39
3	508768,59	2258305,14
4	508782,05	2258289,06
5	508814,66	2258287,10
6	508824,97	2258286,48

Участок №44

№	X	Y
1	508767,32	2258289,95
2	508760,11	2258298,27
3	508751,60	2258290,90

Участок №45

№	X	Y
1	508912,29	2258278,86
2	508905,22	2258285,94
3	508900,22	2258288,96
4	508842,11	2258302,67
5	508789,93	2258314,98
6	508787,71	2258315,50
7	508785,59	2258324,14
8	508785,33	2258330,15
9	508748,90	2258298,55
10	508741,03	2258291,53

11	508742,76	2258291,43
12	508751,60	2258290,90
13	508760,11	2258298,27
14	508767,32	2258289,95
15	508771,59	2258289,69
16	508782,05	2258289,06
17	508768,59	2258305,14
18	508774,61	2258310,39
19	508835,87	2258295,93
20	508871,88	2258287,44
21	508898,55	2258281,47
22	508903,12	2258276,85

Внутренний контур

№	X	Y
1	508769,57	2258300,44
2	508768,92	2258301,21
3	508768,16	2258300,56
4	508768,80	2258299,79