



**АДМИНИСТРАЦИЯ
ПЕРМСКОГО МУНИЦИПАЛЬНОГО ОКРУГА ПЕРМСКОГО КРАЯ**

ПОСТАНОВЛЕНИЕ

06.07.2023

СЭД-2023-299-01-01-05.С-528

**О внесении изменений
в проект межевания территории
кадастрового квартала
59:32:0370003 п. Ферма
Двуреченского сельского
поселения Пермского
муниципального района
Пермского края, утвержденный
постановлением администрации
Пермского муниципального
района от 22 декабря 2020 г.
№ СЭД-2020-299-01-01-05.С-252**

В соответствии с пунктом 26 части 1 статьи 16 Федерального закона от 06 октября 2003 г. № 131-ФЗ «Об общих принципах организации местного самоуправления в Российской Федерации», частью 12 статьи 43 Градостроительного кодекса Российской Федерации, пунктом 29 части 1 статьи 5, пунктом 6 части 2 статьи 30 Устава Пермского муниципального округа Пермского края

администрация Пермского муниципального округа Пермского края
ПОСТАНОВЛЯЕТ:

1. Внести в проект межевания территории кадастрового квартала 59:32:0370003 п. Ферма Двуреченского сельского поселения Пермского муниципального района Пермского края, утвержденный постановлением администрации Пермского муниципального района от 22 декабря 2020 г. № СЭД-2020-299-01-01-05.С-252 (в редакции от 20 мая 2021 г. № СЭД-2021-299-01-01-05.С-242, от 08 декабря 2021 г. № СЭД-2021-299-01-01-05.С-669, от 16 февраля 2022 г. № СЭД-2022-299-01-01-05.С-379, от 28 июля 2022 г. № СЭД-2022-299-01-01-05.С-428, от 11 ноября 2022 г. № СЭД-2022-299-01-01-05.С-655), изменения согласно приложению к настоящему постановлению.

2. Настоящее постановление опубликовать в бюллетене муниципального образования «Пермский муниципальный округ» и разместить на официальном

сайте Пермского муниципального округа в информационно-телекоммуникационной сети Интернет (www.permraion.ru).

3. Настоящее постановление вступает в силу со дня его официального опубликования.

Глава муниципального округа



В.Ю. Цветов

Приложение
к постановлению
администрации Пермского
муниципального округа
Пермского края
от 06.07.2023 № СЭД-2023-299-01-
01-05.С-528

ИЗМЕНЕНИЯ,
которые вносятся в проект межевания территории
кадастрового квартала 59:32:0370003 п. Ферма Двуреченского
сельского поселения Пермского муниципального района Пермского
края, утвержденный постановлением администрации Пермского
муниципального района от 22 декабря 2020 г. № СЭД-2020-299-01-01-05.С-
252

1. Таблицу 1 подраздела 5.1 раздела 5 дополнить позициями:

59:32:0370003:ЗУ227	Пермский край, Пермский муниципальны й округ, п.Ферма	27	Хранение автотранспорта	Образование земельного участка из земель, находящихся в государственной или муниципальной собственности
59:32:0370003:ЗУ228	Пермский край, Пермский муниципальны й округ, п.Ферма	24	Хранение автотранспорта	Образование земельного участка из земель, находящихся в государственной или муниципальной собственности
59:32:0370003:ЗУ229	Пермский край, Пермский муниципальны й округ, п.Ферма	23	Хранение автотранспорта	Образование земельного участка из земель, находящихся в государственной или муниципальной собственности
59:32:0370003:ЗУ230	Пермский край, Пермский муниципальны й округ, п.Ферма	22	Хранение автотранспорта	Образование земельного участка из земель, находящихся в государственной или муниципальной собственности
59:32:0370003:ЗУ231	Пермский край, Пермский муниципальны й округ, п.Ферма	36	Хранение автотранспорта	Образование земельного участка из земель, находящихся в государственной или муниципальной собственности
59:32:0370003:ЗУ232	Пермский край, Пермский муниципальны й округ,	96	Хранение автотранспорта	Образование земельного участка из земель, находящихся в государственной или

	п.Ферма			муниципальной собственности
59:32:0370003:ЗУ233	Пермский край, Пермский муниципальны й округ, п.Ферма	51	Благоустройств о территории	Образование земельного участка из земель, находящихся в государственной или муниципальной собственности
59:32:0370003:ЗУ234	Пермский край, Пермский муниципальны й округ, п. Ферма, ул. Нефтяников, между АО "РеНО-ЦБПО" и ВНИИБТ	52	Для строительства индивидуальны х гаражей	раздел земельного участка с кадастровым номером 59:32:0370003:119, с сохранением исходного в измененных границах
59:32:0370003:119	Пермский край, Пермский муниципальны й округ, п. Ферма, ул. Нефтяников, между АО "РеНО-ЦБПО" и ВНИИБТ	3296	Для строительства индивидуальны х гаражей	раздел земельного участка с кадастровым номером 59:32:0370003:119, с сохранением исходного в измененных границах

2. В таблице 1 подраздела 5.1 раздела 5 позиции:

59:32:0370003:ЗУ71	Пермский край, Пермский район, Двуреченское с/п, п.Ферма	1505	Для ведения личного подсобного хозяйства (приусадебный земельный участок)	Образование земельного участка из земель, находящихся в государственной или муниципальной собственности
59:32:0370003:ЗУ72	Пермский край, Пермский район, Двуреченское с/п, п.Ферма	604	Для ведения личного подсобного хозяйства (приусадебный земельный участок)	Образование земельного участка из земель, находящихся в государственной или муниципальной собственности
59:32:0370003:ЗУ73	Пермский край, Пермский район, Двуреченское с/п, п.Ферма	923	Для ведения личного подсобного хозяйства (приусадебный земельный участок)	Образование земельного участка из земель, находящихся в государственной или муниципальной собственности

изложить в следующей редакции:

59:32:0370003:ЗУ 71	Пермский край, Пермский муниципальный округ, п.Ферма	300	Ведение садоводства	Образование земельного участка из земель, находящихся в государственной или муниципальной собственности
59:32:0370003:ЗУ 72	Пермский край, Пермский муниципальный округ, п.Ферма	463	Ведение садоводства	Образование земельного участка из земель, находящихся в государственной или муниципальной собственности
59:32:0370003:ЗУ 73	Пермский край, Пермский муниципальный округ, п.Ферма	914	Для ведения личного подсобного хозяйства (приусадебный земельный участок)	Образование земельного участка из земель, находящихся в государственной или муниципальной собственности

3. В таблице 1 подраздела 5.1 раздела 5 позицию:

59:32:0370003:ЗУ 84	Пермский край, Пермский район, Двуреченское с/п, п.Ферма	592	Для ведения личного подсобного хозяйства (приусадебный земельный участок)	Образование земельного участка из земель, находящихся в государственной или муниципальной собственности
------------------------	---	-----	---	--

изложить в следующей редакции:

59:32:0370003:ЗУ 84	Пермский край, Пермский муниципальный округ, п.Ферма	592	Ведение огородничества	Образование земельного участка из земель, находящихся в государственной или муниципальной собственности
------------------------	---	-----	---------------------------	--

4. В таблице 1 подраздела 5.1 раздела 5 позицию:

59:32:0370003:ЗУ 95	Пермский край, Пермский район, Двуреченское с/п, п.Ферма	92	Хранение автотранспорта	Образование земельного участка из земель, находящихся в государственной или муниципальной собственности
------------------------	---	----	----------------------------	--

изложить в следующей редакции:

59:32:0370003:ЗУ 95	Пермский край, Пермский муниципальный округ, п.Ферма	29	Хранение автотранспорта	Образование земельного участка из земель, находящихся в государственной или муниципальной собственности
------------------------	---	----	----------------------------	--

5. В таблице 1 подраздела 5.1 раздела 5 позицию:

59:32:0370003:ЗУ	Пермский край,	1239	Хранение автотранспорта	Образование земельного участка из земель,
------------------	----------------	------	----------------------------	--

149	Пермский район, Двуреченское с/п, п.Ферма			находящихся в государственной или муниципальной собственности
-----	---	--	--	--

изложить в следующей редакции:

59:32:0370003:ЗУ 149	Пермский край, Пермский муниципальный округ, п.Ферма	852	Хранение автотранспорта	Образование земельного участка из земель, находящихся в государственной или муниципальной собственности
-------------------------	---	-----	----------------------------	--

6. В таблице 2 подраздела 5.1 раздела 5 позицию:

59:32:0370003:ЗУ206	Пермский край, Пермский район, Двуреченское с/п, п.Ферма	1181	Спорт	Образование земельного участка из земель, находящихся в государственной или муниципальной собственности
---------------------	--	------	-------	--

изложить в следующей редакции:

59:32:0370003:ЗУ206	Пермский край, Пермский муниципальны й округ, Двуреченское с/п, п.Ферма	680	Спорт	Образование земельного участка из земель, находящихся в государственной или муниципальной собственности
---------------------	--	-----	-------	--

7. В таблице 1 подраздела 5.1 раздела 5 позиции:

59:32:0370003:ЗУ68	Пермский край, Пермский район, Двуреченское с/п, п.Ферма	536	Ведение огородничества	Образование земельного участка из земель, находящихся в государственной или муниципальной собственности
59:32:0370003:ЗУ69	Пермский край, Пермский район, Двуреченское с/п, п.Ферма	386	Ведение огородничества	Образование земельного участка из земель, находящихся в государственной или муниципальной собственности

изложить в следующей редакции:

59:32:0370003:ЗУ68	Пермский край, Пермский район, Двуреченское с/п, п.Ферма	469	Ведение огородничества	Образование земельного участка из земель, находящихся в государственной или муниципальной собственности
59:32:0370003:ЗУ69	Пермский край,	302	Ведение	Образование земельного

	Пермский район, Двуреченское с/п, п.Ферма		огородничества	участка из земель, находящихся в государственной или муниципальной собственности
--	--	--	----------------	--

8. Таблицу 2 подраздела 5.1 раздела 5 дополнить позициями:

59:32:0370003:ЗУ233	Пермский край, Пермский муниципальны й округ, п.Ферма	51	Благоустройств о территории	Образование земельного участка из земель, находящихся в государственной или муниципальной собственности
59:32:0370003:ЗУ235	Пермский край, Пермский район, Двуреченское с/п, п.Ферма	500	Спорт	Образование земельного участка из земель, находящихся в государственной или муниципальной собственности

9. В таблице «Экспликация формируемых земельных участков за счет перераспределения земельных участков, стоящих на кадастровом учете и земель населенных пунктов» подраздела 5.3 раздела 5 позицию:

59:32:0370003:4019	614531, Пермский край, Пермский р-н, п Ферма, ул. Уральская	126+/-1	135	Под хозяйствен ные постройки	Образование земельного участка путем перераспределения земельного участка с кадастровым номером 59:32:0370003:4019 и земель муниципальной собственности
--------------------	---	---------	-----	---------------------------------	---

изложить в следующей редакции:

59:32:0370003:4019	Пермский край, Пермский район, Двуреченское с/пос., п. Ферма, ул. Уральская	137	300	Ведение огородниче ства	Образование земельного участка путем перераспределения земельного участка с кадастровым номером 59:32:0370003:4019 и земель муниципальной собственности
--------------------	---	-----	-----	----------------------------	---

10. Таблицу «Экспликация формируемых земельных участков за счет перераспределения земельных участков, стоящих на кадастровом учете и земель населенных пунктов» подраздела 5.3 раздела 5 дополнить позициями:

59:32:0370003:243	Пермский край, Пермский муниципальн ый округ,	1651	1877	Для ведения личного подсобного хозяйства (приусадебн	Образование земельного участка путем перераспределения земельного участка с
-------------------	---	------	------	--	---

	п.Ферма, ул. Восточная, 3			ый земельный участок)	кадастровым номером 59:32:0370003:243 и земель муниципальной собственности
59:32:0370003:5376	Пермский край, Пермский муниципальн ый округ, п. Ферма, ул. Строителей	459	500	Блокированн ая жилая застройка	Образование земельного участка путем перераспределения земельного участка с кадастровым номером 59:32:0370003:5376 и земель муниципальной собственности

11. В Приложении «Каталог координат образуемых земельных участков»
раздела 5 таблицы:

Участок 59:32:0370003:3У68

Площадь: 536 кв.м.

№	X	Y
1	506270.21	2235689.90
2	506254.97	2235688.47
3	506249.03	2235687.91
4	506237.23	2235681.96
5	506235.32	2235690.51
6	506228.30	2235688.88
7	506228.30	2235706.98
8	506268.21	2235695.02
1	506270.21	2235689.90

Участок 59:32:0370003:3У69

Площадь: 396 кв.м.

№	X	Y
1	506212.96	2235664.46
2	506211.49	2235669.01
3	506206.95	2235683.09
4	506209.28	2235683.94
5	506213.04	2235685.02
6	506215.63	2235679.68
7	506222.43	2235683.09
8	506225.81	2235685.53
9	506228.30	2235688.88
10	506235.32	2235690.51
11	506237.23	2235681.96

12	506225.68	2235671.11
13	506212.96	2235664.46
1	506212.96	2235664.46

изложить в следующей редакции:

Участок 59:32:0370003:ЗУ68

Площадь: 469 кв.м.

№	X	Y
1	506270.21	2235689.90
2	506268.21	2235695.02
3	506228.30	2235706.98
4	506228.30	2235695.83
5	506237.17	2235698.43
6	506237.45	2235690.44
7	506235.57	2235689.38
8	506237.23	2235681.96
9	506249.03	2235687.91
10	506254.97	2235688.47
1	506270.21	2235689.90

Участок 59:32:0370003:ЗУ69

Площадь: 302 кв.м.

№	X	Y
1	506209.12	2235676.44
2	506211.49	2235669.01
3	506212.96	2235664.46
4	506225.68	2235671.11
5	506237.23	2235681.96
6	506235.57	2235689.38
7	506222.87	2235682.19
8	506216.07	2235678.78
9	506210.20	2235676.80
1	506209.12	2235676.44

12. В Приложении «Каталог координат образуемых земельных участков» раздела 5 таблицу:

Участок 59:32:0370003:ЗУ206

Площадь: 1181 кв.м.

№	X	Y
1	506546.26	2235750.48
2	506565.30	2235767.12
3	506590.41	2235787.41
4	506605.83	2235766.62
5	506582.35	2235748.77
6	506574.84	2235755.28
7	506553.19	2235739.15

8	506544.84	2235749.31
1	506546.26	2235750.48

изложить в следующей редакции:

Участок 59:32:0370003:3У206

Площадь: 680 кв.м.

№	X	Y
1	506590.17	2235754.71
2	506575.24	2235775.16
3	506566.07	2235767.74
4	506565.30	2235767.12
5	506562.92	2235765.04
6	506546.26	2235750.48
7	506544.84	2235749.31
8	506553.19	2235739.15
9	506574.84	2235755.28
10	506582.35	2235748.77
1	506590.17	2235754.71

13. В Приложении «Каталог координат образуемых земельных участков» раздела 5 таблицу:

Участок 59:32:0370003:4019

Площадь: 135 кв.м.

№	X	Y
1	506215.63	2235679.68
2	506222.43	2235683.09
3	506225.81	2235685.53
4	506228.30	2235688.88
5	506226.49	2235690.55
6	506222.22	2235691.05
7	506217.65	2235691.27
8	506215.80	2235690.74
9	506216.10	2235689.66
10	506215.47	2235689.48
11	506215.55	2235689.20
12	506208.40	2235687.16
13	506205.90	2235686.67
14	506207.00	2235683.09
15	506209.28	2235683.94
16	506213.04	2235685.02
1	506215.63	2235679.68

изложить в следующей редакции:

Участок 59:32:0370003:4019

Площадь: 300 кв.м.

№	X	Y
1	506228.30	2235695.83

2	506228.30	2235688.88
3	506226.31	2235691.91
4	506222.03	2235692.38
5	506217.13	2235692.42
6	506211.27	2235690.69
7	506211.05	2235690.56
8	506211.08	2235688.34
9	506207.36	2235687.08
10	506210.20	2235676.80
11	506216.07	2235678.78
12	506222.87	2235682.19
13	506237.45	2235690.44
14	506237.17	2235698.43
1	506228.30	2235695.83

14. Приложение «Каталог координат образуемых земельных участков» раздела 5 дополнить таблицами следующего содержания:

Участок 59:32:0370003:3У71

Площадь: 300 кв.м.

№	X	Y
1	506194.45	2235659.39
2	506177.62	2235654.17
3	506173.35	2235671.74
4	506188.74	2235676.11
1	506194.45	2235659.39

Участок 59:32:0370003:3У72

Площадь: 463 кв.м.

№	X	Y
1	506191.59	2235667.75
2	506206.77	2235672.58
3	506204.37	2235678.91
4	506196.44	2235698.00
5	506182.68	2235698.39
6	506186.44	2235675.46
7	506188.74	2235676.11
1	506191.59	2235667.75

Участок 59:32:0370003:3У73

Площадь: 914 кв.м.

№	X	Y
1	506175.57	2235662.60
2	506173.35	2235671.74
3	506186.44	2235675.46
4	506182.68	2235698.39

5	506157.99	2235699.08
6	506158.28	2235696.31
7	506160.41	2235675.49
8	506151.97	2235675.24
9	506153.08	2235660.63
1	506175.57	2235662.60

Участок 59:32:0370003:3У84

Площадь: 592 кв.м.

№	X	Y
1	506065.40	2235706.92
2	506064.79	2235744.12
3	506064.69	2235749.94
4	506055.84	2235750.35
5	506050.75	2235750.57
6	506052.93	2235703.88
7	506056.16	2235705.06
1	506065.40	2235706.92

Участок 59:32:0370003:3У95

Площадь: 29 кв.м.

№	X	Y
1	506239.99	2235227.77
2	506236.11	2235233.68
3	506232.67	2235231.49
4	506236.53	2235225.6
1	506239.99	2235227.77

Участок 59:32:0370003:3У149

Площадь: 852 кв.м.

№	X	Y
1	505608.85	2235524.78
2	505616.65	2235477.49
3	505622.13	2235478.10
4	505628.15	2235478.76
5	505634.74	2235479.54
6	505634.21	2235482.09
7	505631.36	2235494.59
8	505626.31	2235515.28
9	505626.97	2235518.32
10	505630.06	2235519.05
11	505628.92	2235528.30
1	505608.85	2235524.78

Участок 59:32:0370003:3У227

Площадь: 27 кв.м.

№	X	Y
1	505624.49	2235456.42

2	505624.00	2235460.86
3	505630.02	2235461.51
4	505630.50	2235457.07
1	505624.49	2235456.42

Участок 59:32:0370003:3У228

Площадь: 24 кв.м.

№	X	Y
1	505630.02	2235461.51
2	505624.00	2235460.86
3	505623.58	2235464.73
4	505629.60	2235465.38
1	505630.02	2235461.51

Участок 59:32:0370003:3У229

Площадь: 23 кв.м.

№	X	Y
1	505629.60	2235465.38
2	505623.58	2235464.73
3	505623.17	2235468.52
4	505629.19	2235469.17
1	505629.60	2235465.38

Участок 59:32:0370003:3У230

Площадь: 22 кв.м.

№	X	Y
1	505629.19	2235469.17
2	505623.17	2235468.52
3	505622.78	2235472.17
4	505628.79	2235472.82
1	505629.19	2235469.17

Участок 59:32:0370003:3У231

Площадь: 36 кв.м.

№	X	Y
1	505628.79	2235472.82
2	505622.78	2235472.17
3	505622.13	2235478.10
4	505628.15	2235478.76
1	505628.79	2235472.82

Участок 59:32:0370003:3У232

Площадь: 96 кв.м.

№	X	Y
1	504730.60	2235094.71
2	504719.88	2235094.77
3	504720.00	2235097.38
4	504716.93	2235097.52
5	504717.06	2235100.38

6	504717.01	2235101.88
7	504731.75	2235101.75
8	504731.51	2235094.59
1	504730.60	2235094.71

Участок 59:32:0370003:3У233

Площадь: 51 кв.м.

№	X	Y
1	506211.36	2235659.19
2	506203.06	2235656.61
3	506203.25	2235656.01
4	506198.39	2235654.38
5	506197.20	2235654.50
6	506195.53	2235659.72
7	506194.45	2235659.39
8	506193.39	2235659.06
9	506195.30	2235652.85
10	506195.64	2235651.75
11	506212.07	2235656.72
1	506211.36	2235659.19

Участок 59:32:0370003:3У234

Площадь: 52 кв.м.

№	X	Y
1	506715.01	2235267.56
2	506712.62	2235275.15
3	506718.94	2235277.11
4	506721.23	2235269.51
1	506715.01	2235267.56

Участок 59:32:0370003:119

Площадь: 3296 кв.м.

№	X	Y
1	506709.88	2235283.20
2	506722.93	2235239.11
3	506736.42	2235200.79
4	506752.23	2235200.28
5	506700.42	2235381.09
6	506699.51	2235384.30
7	506681.14	2235377.67
8	506683.90	2235369.43
9	506685.16	2235365.67
1	506709.88	2235283.20
1	506715.01	2235267.56
2	506721.23	2235269.51
3	506718.94	2235277.11
4	506712.62	2235275.15

1	506715.01	2235267.56
---	-----------	------------

Участок 59:32:0370003:243

Площадь: 1877 кв.м.

№	X	Y
1	506660.04	2236191.15
2	506633.36	2236157.87
3	506630.79	2236154.66
4	506630.33	2236154.08
5	506627.01	2236156.63
6	506600.42	2236177.60
7	506601.31	2236178.67
8	506601.78	2236179.25
9	506602.97	2236180.69
10	506603.85	2236181.77
11	506606.12	2236184.46
12	506630.95	2236214.65
13	506632.22	2236216.20
14	506657.69	2236195.65
15	506661.31	2236192.73
1	506660.04	2236191.15

Участок 59:32:0370003:5376

Площадь: 500 кв.м.

№	X	Y
1	505987.49	2235430.69
2	505980.86	2235456.49
3	505973.24	2235454.66
4	505972.41	2235458.39
5	505967.23	2235457.82
6	505962.98	2235456.97
7	505963.98	2235452.43
8	505967.16	2235441.61
9	505967.89	2235439.00
10	505970.22	2235430.19
11	505971.38	2235426.08
12	505977.44	2235427.78
1	505987.49	2235430.69

Участок 59:32:0370003:3У235


Площадь: 500 кв.м.

№	X	Y
1	506605.78	2235766.58
2	506590.41	2235787.41
3	506575.24	2235775.16
4	506590.17	2235754.71
1	506605.78	2235766.58





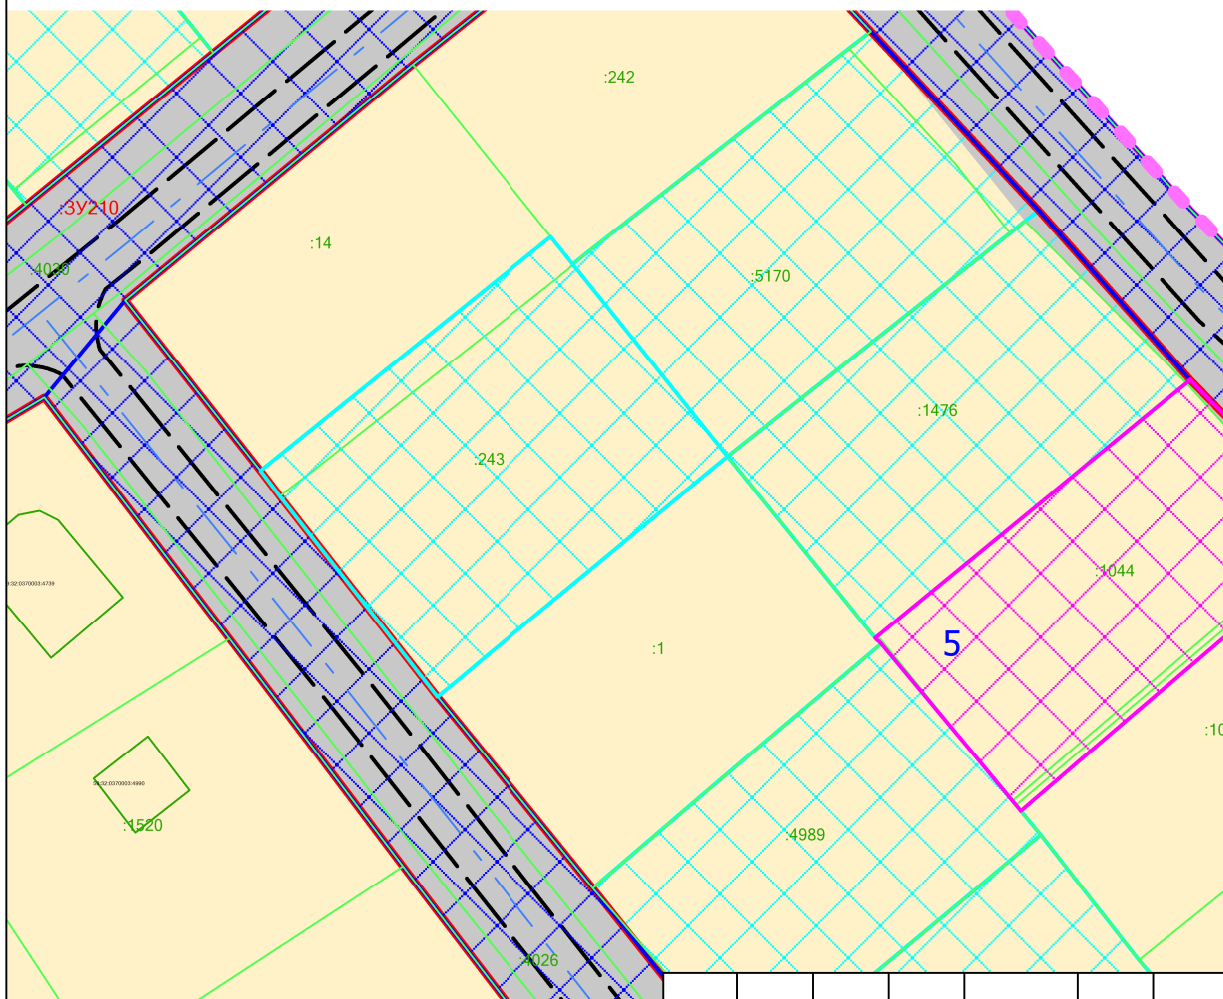


15. Чертеж межевания территории дополнить фрагментами:

**Фрагмент чертежа межевания территории кадастрового квартала
59:32:0370003 п. Ферма Двуреченского сельского поселения Пермского
муниципального района Пермского края**



Приложение
к постановлению
администрации Пермского
муниципального района
от



Условные обозначения


- | | |
|---|---|
|  | - Границы участков стоящих на кадастровом учете |
|  | - Красные линии существующие |
|  | - Границы образуемых земельных участков |
|  | - Границы уточняемых земельных участков |
|  | - Границы перераспределяемых земельных участков |
|  | - Номера участков стоящих на кадастровом учете |
|  | - Номера кварталов |

Границы элементов планировочной структуры:

-  - Квартал
 - Улично-дорожная сеть

						п. Ферма Пермского муниципального округа Пермского края			
Изм	Коп.уч.	Лист	№ док	Подпись	Дата				
						Внесение изменений в проект межевания территории кадастрового квартала 59:32:0370003 п. Ферма Двуреченского сельского поселения Пермского муниципального района Пермского края	Лист	Листов	Масштаб
Зам. нач. отдела	А.С. Ишмуратова						1	1	1:1000
Консультант	А.Н. Катаева								
						Чертеж межевания территории	МКУ "Управление стратегического развития Гермского округа"		

Фрагмент чертежа межевания территории кадастрового квартала
59:32:0370003 п. Ферма Двуреченского сельского поселения Пермского
муниципального района Пермского края

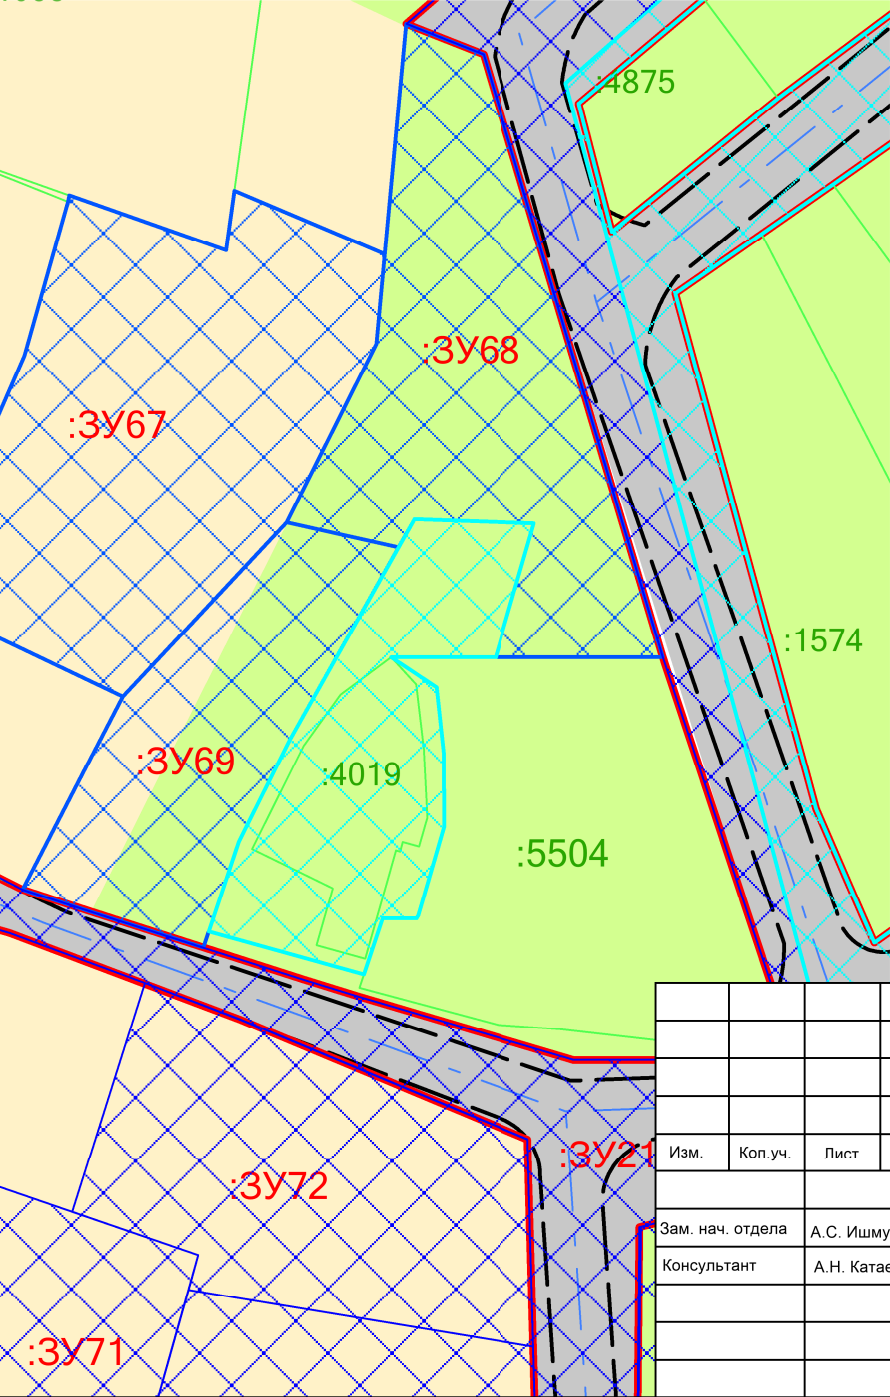

Условные обозначения


- Границы участков стоящих на кадастровом учете
- Красные линии существующие
- Границы перераспределяемых земельных участков
- Границы образуемых земельных участков
- Номера участков стоящих на кадастровом учете

Границы элементов планировочной структуры:

- Квартал
- Улично-дорожная сеть
- Территория ведения гражданами садоводства или огородничества для собственных нужд

							п. Ферма Пермского муниципального округа Пермского края		
Изм.	Коп. уч.	Лист	№ док	Подпись	Дата	Внесение изменений в проект межевания территории кадастрового квартала 59:32:0370003 п. Ферма Двуреченского сельского поселения Пермского муниципального района Пермского края	Лист	Листов	Масштаб
							1	1	1:500
Зам. нач. отдела		А.С. Ишмуратова							
Консультант		А.Н. Катаева				Чертеж межевания территории	МКУ "Управление стратегического развития Пермского округа"		

Фрагмент чертежа межевания территории кадастрового квартала
59:32:0370003 п. Ферма Двуреченского сельского поселения Пермского
муниципального района Пермского края

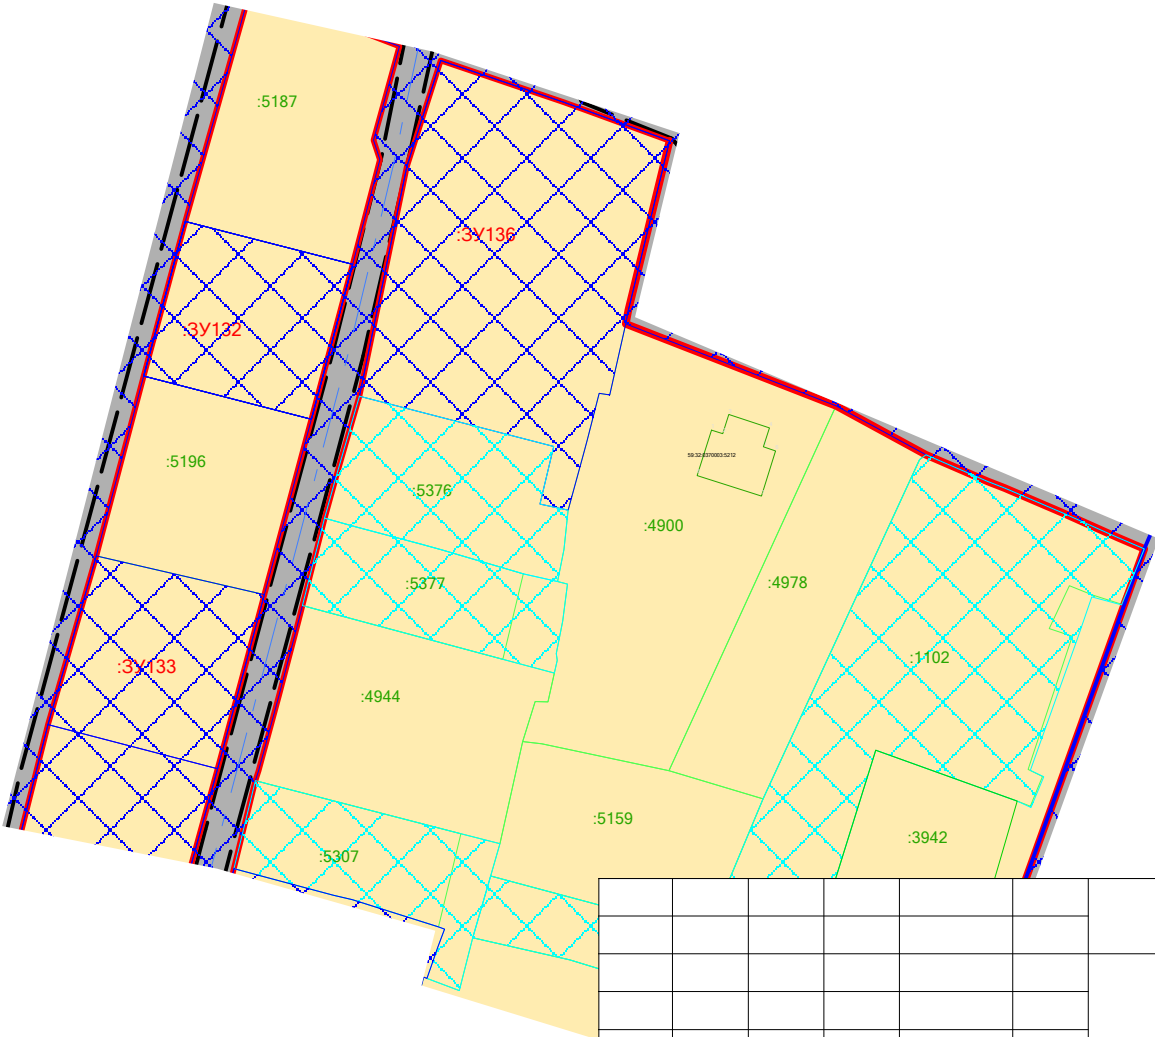

Условные обозначения


- Границы участков стоящих на кадастровом учете
- Красные линии существующие
- Границы образуемых земельных участков
- Границы перераспределяемых земельных участков
- Номера участков стоящих на кадастровом учете

Границы элементов планировочной структуры:

- Квартал
- Улично-дорожная сеть

						п. Ферма Пермского муниципального округа Пермского края			
Изм.	Коп.уч.	Лист	№ док	Подпись	Дата	Внесение изменений в проект межевания территории кадастрового квартала 59:32:0370003 п. Ферма Двуреченского сельского поселения Пермского муниципального района Пермского края	Лист	Листов	Масштаб
Зам. нач. отдела	А.С. Ишмуратова						1	1	1:1000
Консультант	А.Н. Катаева								
						Чертеж межевания территории	МКУ "Управление стратегического развития Пермского округа"		

Фрагмент чертежа межевания территории кадастрового квартала
59:32:0370003 п. Ферма Двуреченского сельского поселения Пермского
муниципального района Пермского края

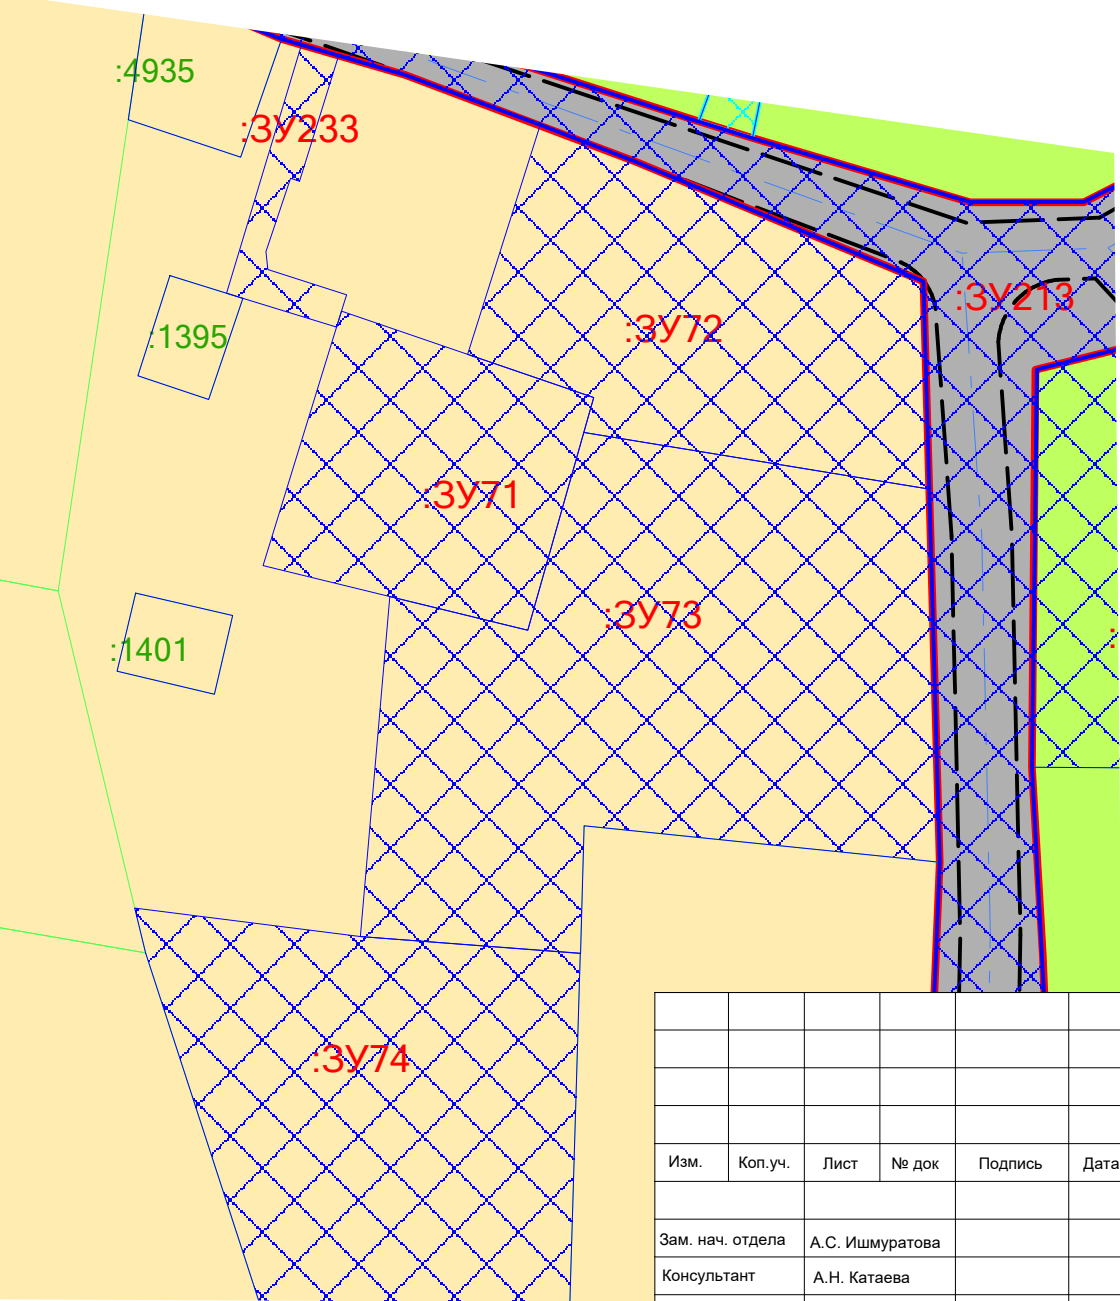

Условные обозначения

- Границы участков стоящих на кадастровом учете
- Красные линии существующие
- Границы образуемых земельных участков
- Границы перераспределяемых земельных участков
- Номера участков стоящих на кадастровом учете

Границы элементов планировочной структуры:

- Квартал
- Улично-дорожная сеть
- Территория ведения гражданами садоводства или огородничества для собственных нужд

Изм.	Коп.уч.	Лист	№ док	Подпись	Дата
Зам. нач. отдела		А.С. Ишмуратова			
Консультант		А.Н. Катаева			

п. Ферма Пермского муниципального округа Пермского края


Внесение изменений в проект межевания территории
кадастрового квартала 59:32:0370003 п. Ферма
Двуреченского сельского поселения Пермского
муниципального района Пермского края

Лист	Листов	Масштаб
1	1	1:500

Чертеж межевания территории

МКУ "Управление стратегического развития
Пермского округа"

Фрагмент чертежа межевания территории кадастрового квартала
59:32:0370003 п. Ферма Двуреченского сельского поселения Пермского
муниципального района Пермского края

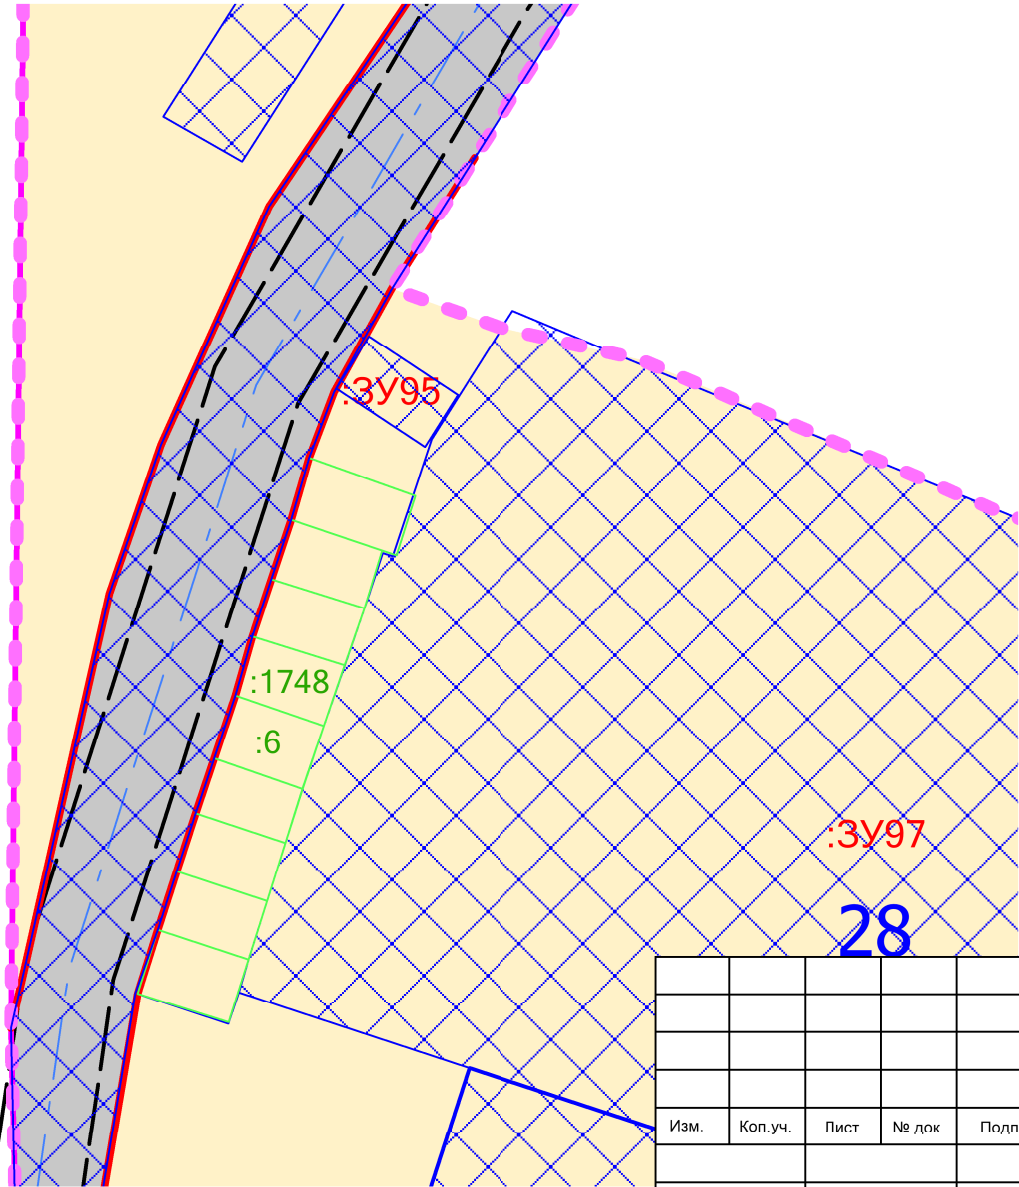

Условные обозначения


- Граница кадастрового квартала 59:32:0370003, граница проектируемой территории
- Границы участков стоящих на кадастровом учете
- Красные линии существующие
- Границы образуемых земельных участков
- Номера участков стоящих на кадастровом учете
- Номера кварталов

Границы элементов планировочной структуры:

- Квартал
- Улично-дорожная сеть

						п. Ферма Пермского муниципального округа Пермского края			
Изм.	Коп.уч.	Лист	№ док	Подпись	Дата	Внесение изменений в проект межевания территории кадастрового квартала 59:32:0370003 п. Ферма Двуреченского сельского поселения Пермского муниципального района Пермского края	Лист	Листов	Масштаб
Зам. нач. отдела	А.С. Ишмуратова						1	1	1:500
Консультант	А.Н. Катаева								
						Чертеж межевания территории	МКУ "Управление стратегического развития Пермского округа"		

Фрагмент чертежа межевания территории кадастрового квартала
59:32:0370003 п. Ферма Двуреченского сельского поселения Пермского
муниципального района Пермского края

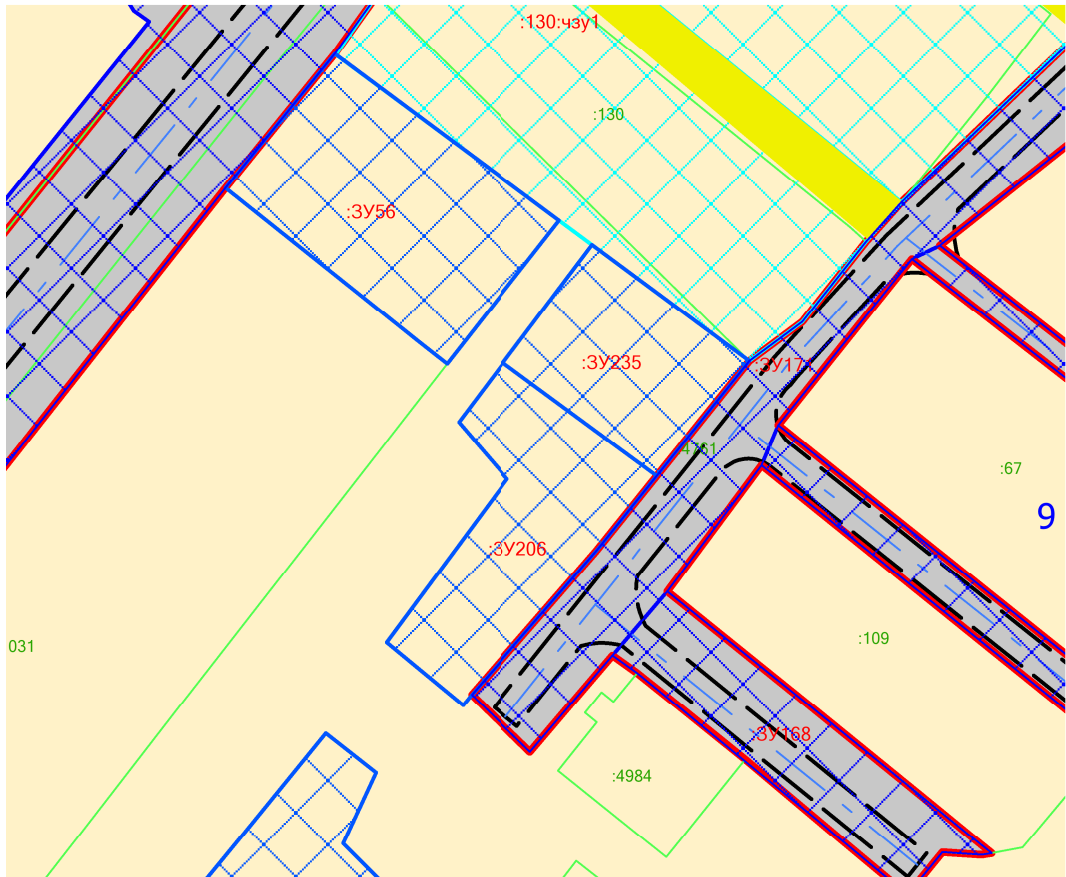

Условные обозначения


- Границы участков стоящих на кадастровом учете
- Красные линии существующие
- Границы перераспределяемых земельных участков
- Границы образуемых земельных участков
- Номера участков стоящих на кадастровом учете
- Номера кварталов

Границы элементов планировочной структуры:

- Квартал
- Улично-дорожная сеть

						п. Ферма Пермского муниципального округа Пермского края			
Изм.	Коп. уч.	Лист	№ док	Подпись	Дата	Внесение изменений в проект межевания территории кадастрового квартала 59:32:0370003 п. Ферма Двуреченского сельского поселения Пермского муниципального района Пермского края	Лист	Листов	Масштаб
Зам. нач. отдела	А.С. Ишмуратова						1	1	1:1000
Консультант	А.Н. Катаева								
						Чертеж межевания территории		МКУ "Управление стратегического развития Пермского округа"	

Фрагмент чертежа межевания территории кадастрового квартала
59:32:0370003 п. Ферма Двуреченского сельского поселения Пермского
муниципального района Пермского края

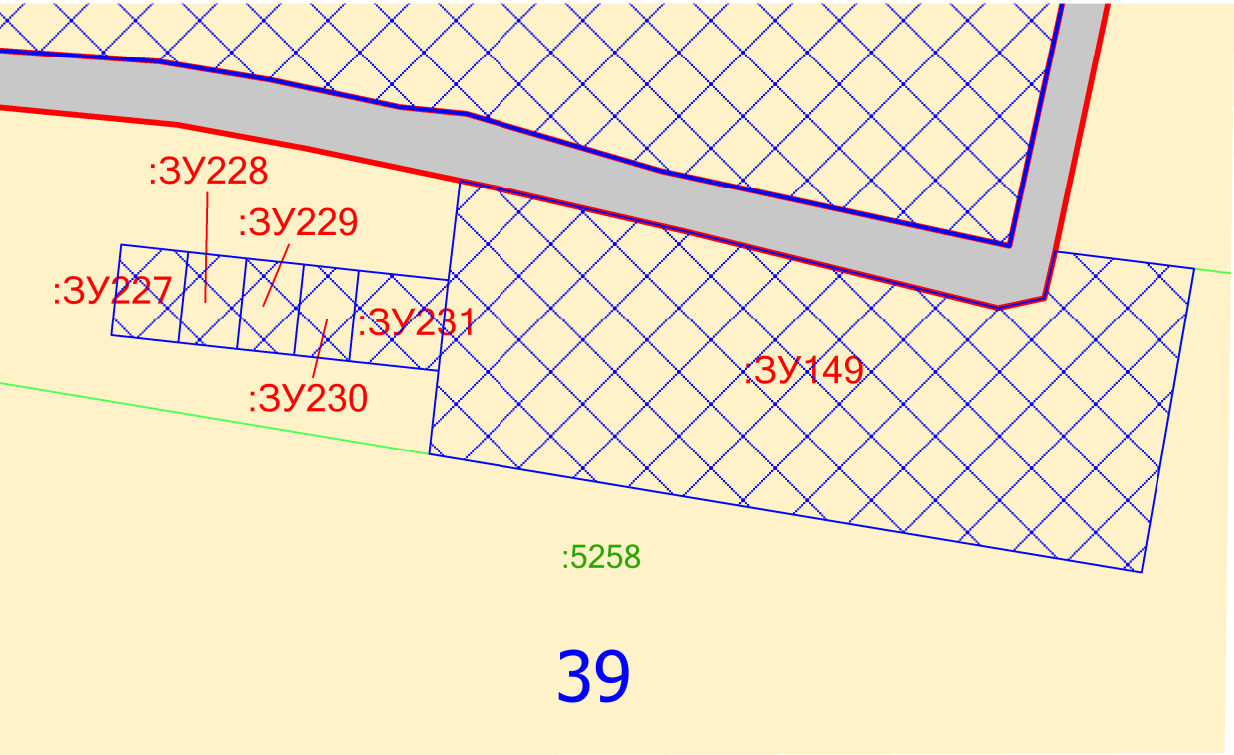

Условные обозначения


- Границы участков стоящих на кадастровом учете
- Красные линии существующие
- Границы образуемых земельных участков
- Номера участков стоящих на кадастровом учете
- Номера кварталов

Границы элементов планировочной структуры:

- Квартал
- Улично-дорожная сеть

						п. Ферма Пермского муниципального округа Пермского края			
Изм	Кол. уч.	Лист	№ док	Подпись	Дата	Внесение изменений в проект межевания территории кадастрового квартала 59:32:0370003 п. Ферма Двуреченского сельского поселения Пермского муниципального района Пермского края	Лист	Листов	Масштаб
Зам. нач. отдела	А.С. Ишмуратова						1	1	1:500
Консультант	А.Н. Катаева								
						Чертеж межевания территории	МКУ "Управление стратегического развития Пермского округа"		

**Фрагмент чертежа межевания территории кадастрового квартала
59:32:0370003 п. Ферма Двуреченского сельского поселения
Пермского муниципального района Пермского края**

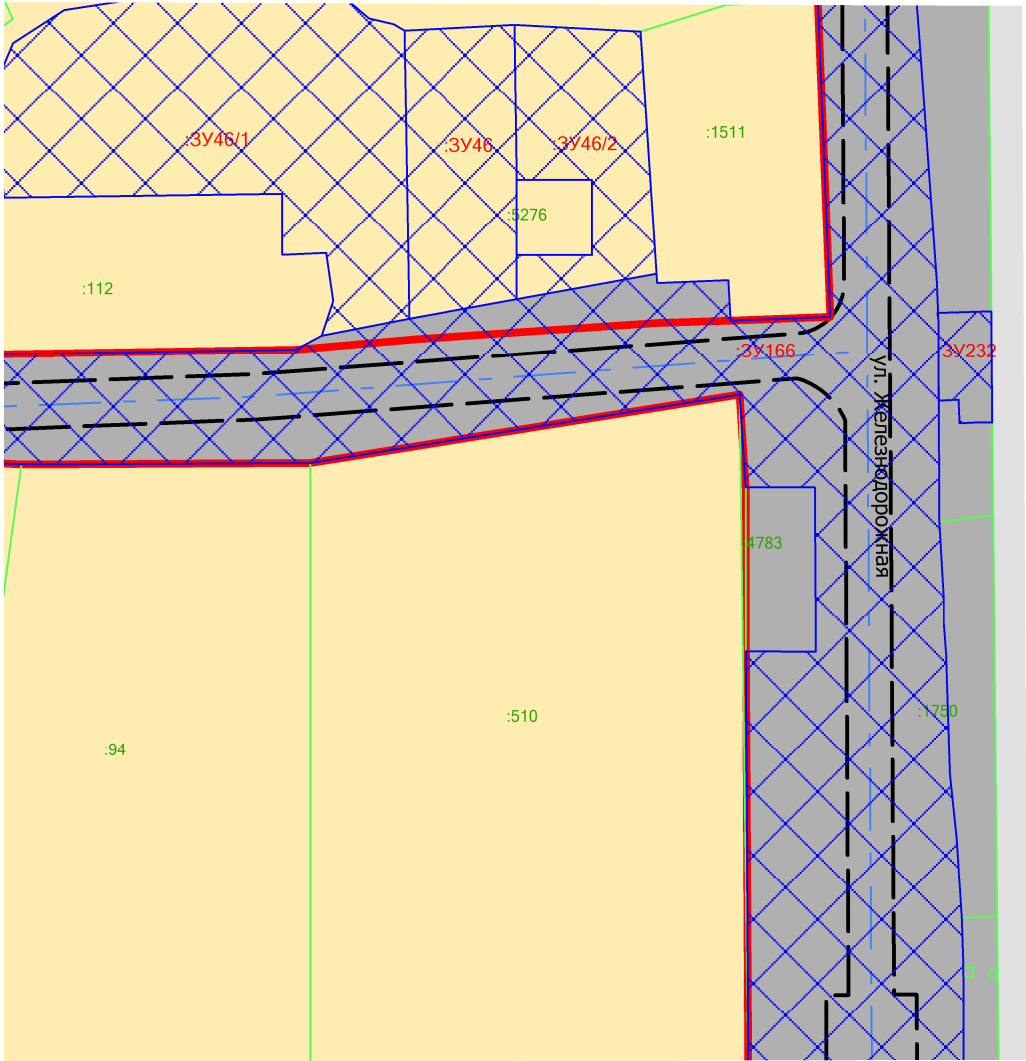

Условные обозначения


- Границы участков стоящих на кадастровом учете
- Красные линии существующие
- Границы образуемых земельных участков
- Границы перераспределяемых земельных участков
- Номера участков стоящих на кадастровом учете

Границы элементов планировочной структуры:

- Квартал
- Улично-дорожная сеть
- Территория занятая линейным объектом

						п. Ферма Пермского муниципального округа Пермского края			
Изм.	Коп.уч.	Лист	№ док	Подпись	Дата				
						Внесение изменений в проект межевания территории кадастрового квартала 59:32:0370003 п. Ферма Двуреченского сельского поселения Пермского муниципального района Пермского края	Лист	Листов	Масштаб
Зам. нач. отдела	А.С. Ишмуратова						1	1	1:1000
Консультант	А.Н. Катаева					Чертеж межевания территории			
							МКУ "Управление стратегического развития Пермского округа"		

Фрагмент чертежа межевания территории кадастрового квартала
59:32:0370003 п. Ферма Двуреченского сельского поселения Пермского
муниципального района Пермского края

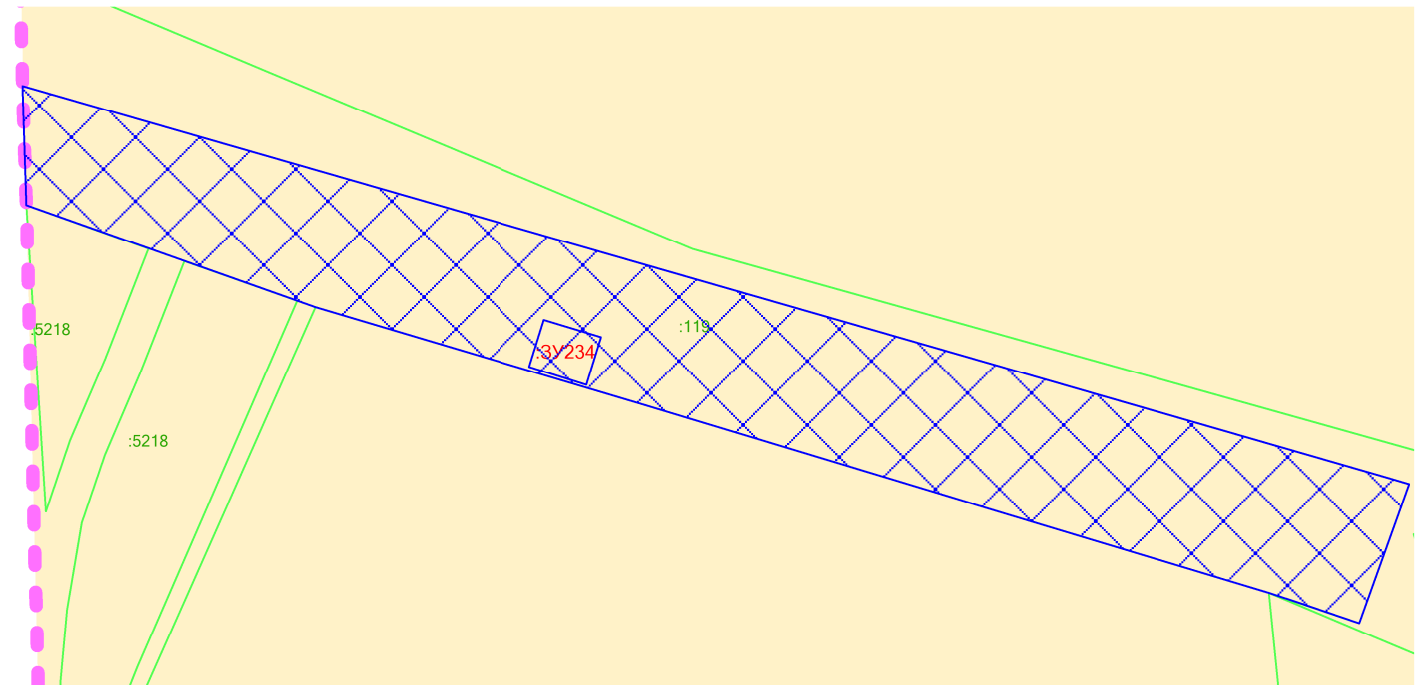

Условные обозначения

- Граница кадастрового квартала 59:32:0370003, граница проектируемой территории
- Границы участков стоящих на кадастровом учете
- Границы образуемых земельных участков
- Номера участков стоящих на кадастровом учете

Границы элементов планировочной структуры:

- Квартал

						п. Ферма Пермского муниципального округа Пермского края			
Изм	Кол. уч.	Лист	№ док	Подпись	Дата				
						Внесение изменений в проект межевания территории кадастрового квартала 59:32:0370003 п. Ферма Двуреченского сельского поселения Пермского муниципального района Пермского края	Лист	Листов	Масштаб
Зам. нач. отдела		А.С. Ишмуратова					1	1	1:1000
Консультант		А.Н. Катаева							
						Чертеж межевания территории	МКУ "Управление стратегического развития Пермского округа"		